



PIANO INDAGINI - PIANO SEMINTERRATO

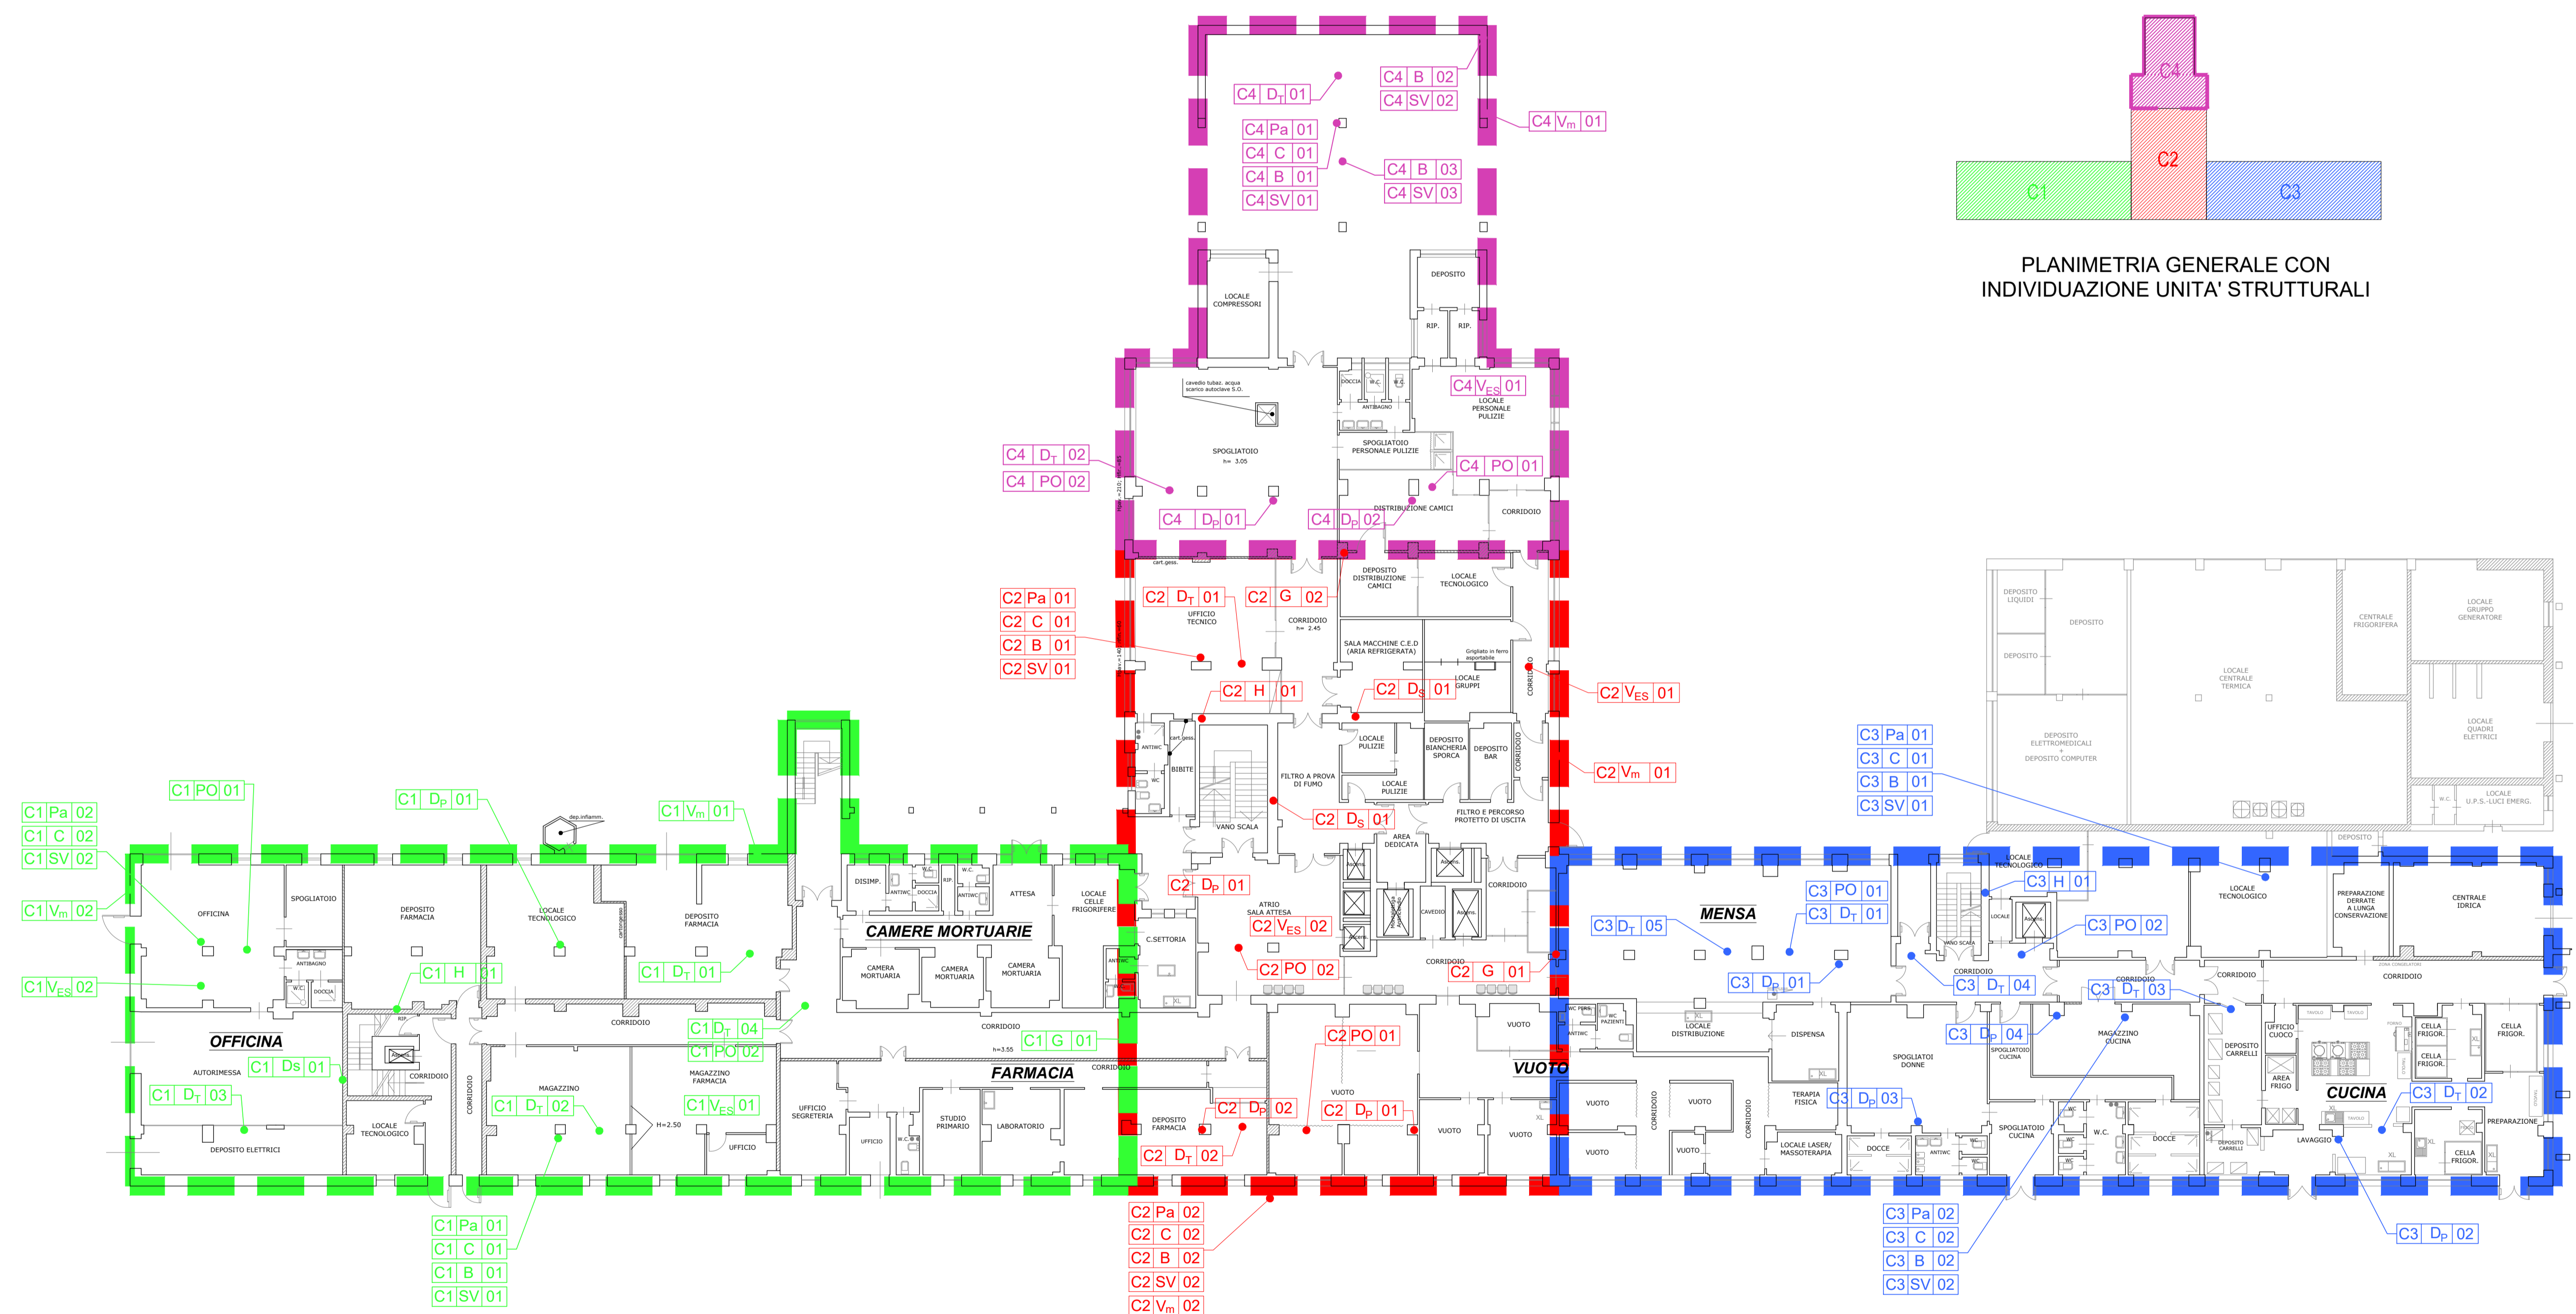

PIANTA PIANO SEMINTERRATO CON POSIZIONAMENTO PIANO PROVE - Sc.1:200

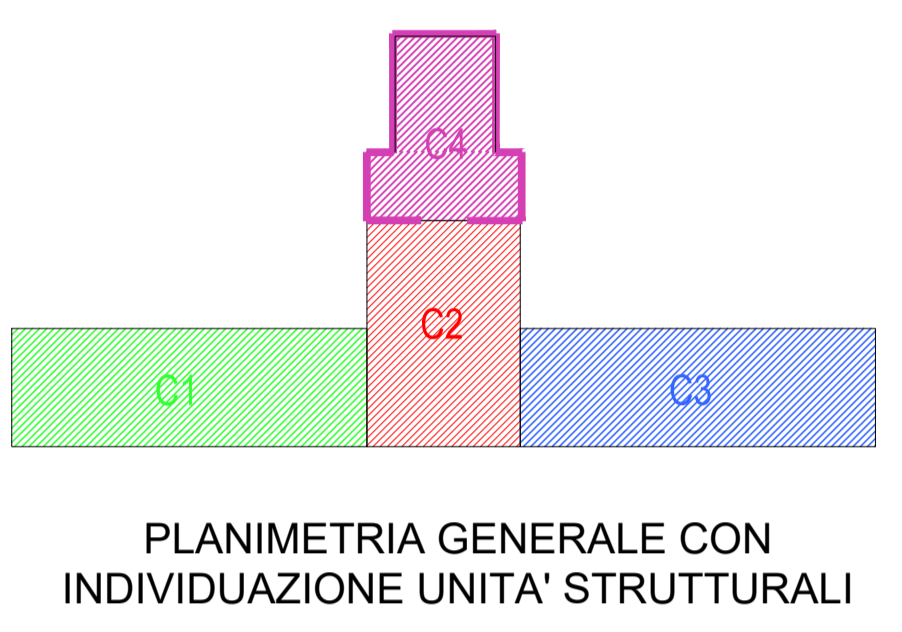

Cod	Descrizione	Numero				TOT
		C1	C2	C3	C4	
Prove sui materiali	C	2	2	2	1	7
	Pa	2	2	2	1	7
	PO	2	2	2	2	8
	H	1	1	1		3
	B	1	2	2	3	8
Indagini sui dettagli costruttivi	SV	2	2	2	3	9
	Dp	1	3	4	2	10
	Dt	3	2	4	2	11
	Ds	1	2			3
	G	1	2			3
	Ves	2	2	2	1	7
	Vm	2	2	2	1	7

A.S.L. CN1    Sede legale ASL CN 1
Via Carlo Bugeo, 12 - 12100 Cuneo (CN)
P.IVA 01220980165
Tel. 0171 405111 - Fax 0171 18 61 370
protocollo@aslcn1.sipgpa.it

OP 2022/1 - P.N.R.R. - Scheda M6.C2
1.2. "Verso un nuovo ospedale sicuro e sostenibile"
SERVIZIO DI VERIFICA DELLA VULNERABILITÀ SISMICA DEL P.O. DI CEVA (CN)
CUP: I81B21007310006



COMMITTENTE: ASL CN1 - Responsabile del Procedimento: Arch. Patrizia Simondi

 **M.T. PROGETTI**
Studio associato

Via Orazio Tramontani, 52 06135
Fonte San Giovanni Perugia
Tel./ Fax 075 394485
Email: mtprogetti@mtprogetti.it
pec: mtprogetti@pec.it
www.mtprogetti.it

OGGETTO: PLANIMETRIA PIANO SEMINTERRATO CON INDIVIDUAZIONE PIANO INDAGINE TAV: **PI_S**

SCALA: 1:200 PLOTTAGGIO: 1:1 FILE: 1999 P11a

REV.	DATA	REDATTO	APPROVATO	MOTIVAZIONE
A	16/05/2022		U. TASSI	PRIMA EMISSIONE
B				
C				



Questo documento è di nostra proprietà. E' proibita la riproduzione anche parziale e/o la cessione a terzi senza la nostra autorizzazione