



PARTICOLARE TIPO SEZIONE PARETE PORTANTE IN X-LAM ESTERNA- SC. 1:10

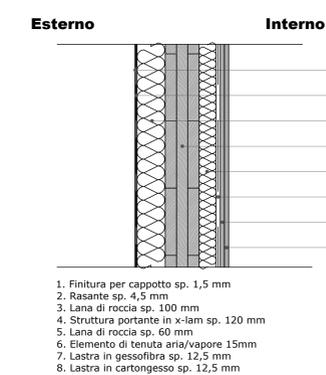


1. Finitura per cappotto sp. 1,5 mm
2. Rasante sp. 4,5 mm
3. Lana di roccia sp. 100 mm
4. Struttura portante in x-lam sp. 120 mm
5. Lana di roccia sp. 60 mm
6. Elemento di tenuta aria/vapore 15mm
7. Lastra in gessofibra sp. 12,5 mm
8. Lastra in cartongesso sp. 12,5 mm

PARTICOLARE TIPO SEZIONE PARETE PORTANTE IN X-LAM INTERNA PER APPENDERE I SANITARI IN BAGNO - SC. 1:10

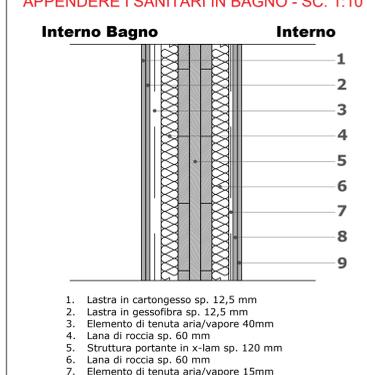


1. Lastra in cartongesso sp. 12,5 mm
2. Lastra in gessofibra sp. 12,5 mm
3. Elemento di tenuta aria/vapore 40mm
4. Lana di roccia sp. 60 mm
5. Struttura portante in x-lam sp. 120 mm
6. Lana di roccia sp. 60 mm
7. Elemento di tenuta aria/vapore 15mm
8. Lastra in gessofibra sp. 12,5 mm
9. Lastra in cartongesso sp. 12,5 mm

PARTICOLARE TIPO SEZIONE PARETE PORTANTE IN X-LAM INTERNA- SC. 1:10

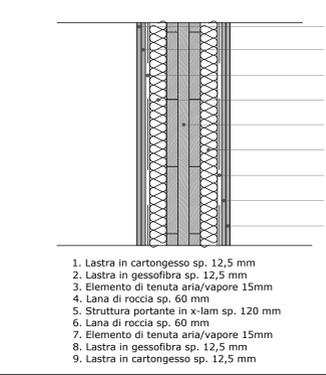


1. Lastra in cartongesso sp. 12,5 mm
2. Lastra in gessofibra sp. 12,5 mm
3. Elemento di tenuta aria/vapore 15mm
4. Lana di roccia sp. 60 mm
5. Struttura portante in x-lam sp. 120 mm
6. Lana di roccia sp. 60 mm
7. Elemento di tenuta aria/vapore 15mm
8. Lastra in gessofibra sp. 12,5 mm
9. Lastra in cartongesso sp. 12,5 mm


PARTICOLARE TIPO SEZIONE PARETE INTERNA IN CARTONGESSO - SC. 1:10

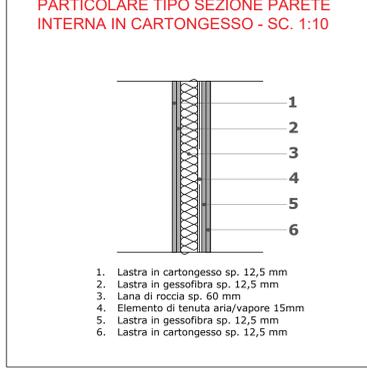

1. Lastra in cartongesso sp. 12,5 mm
2. Lastra in gessofibra sp. 12,5 mm
3. Lana di roccia sp. 60 mm
4. Elemento di tenuta aria/vapore 15mm
5. Lastra in gessofibra sp. 12,5 mm
6. Lastra in cartongesso sp. 12,5 mm

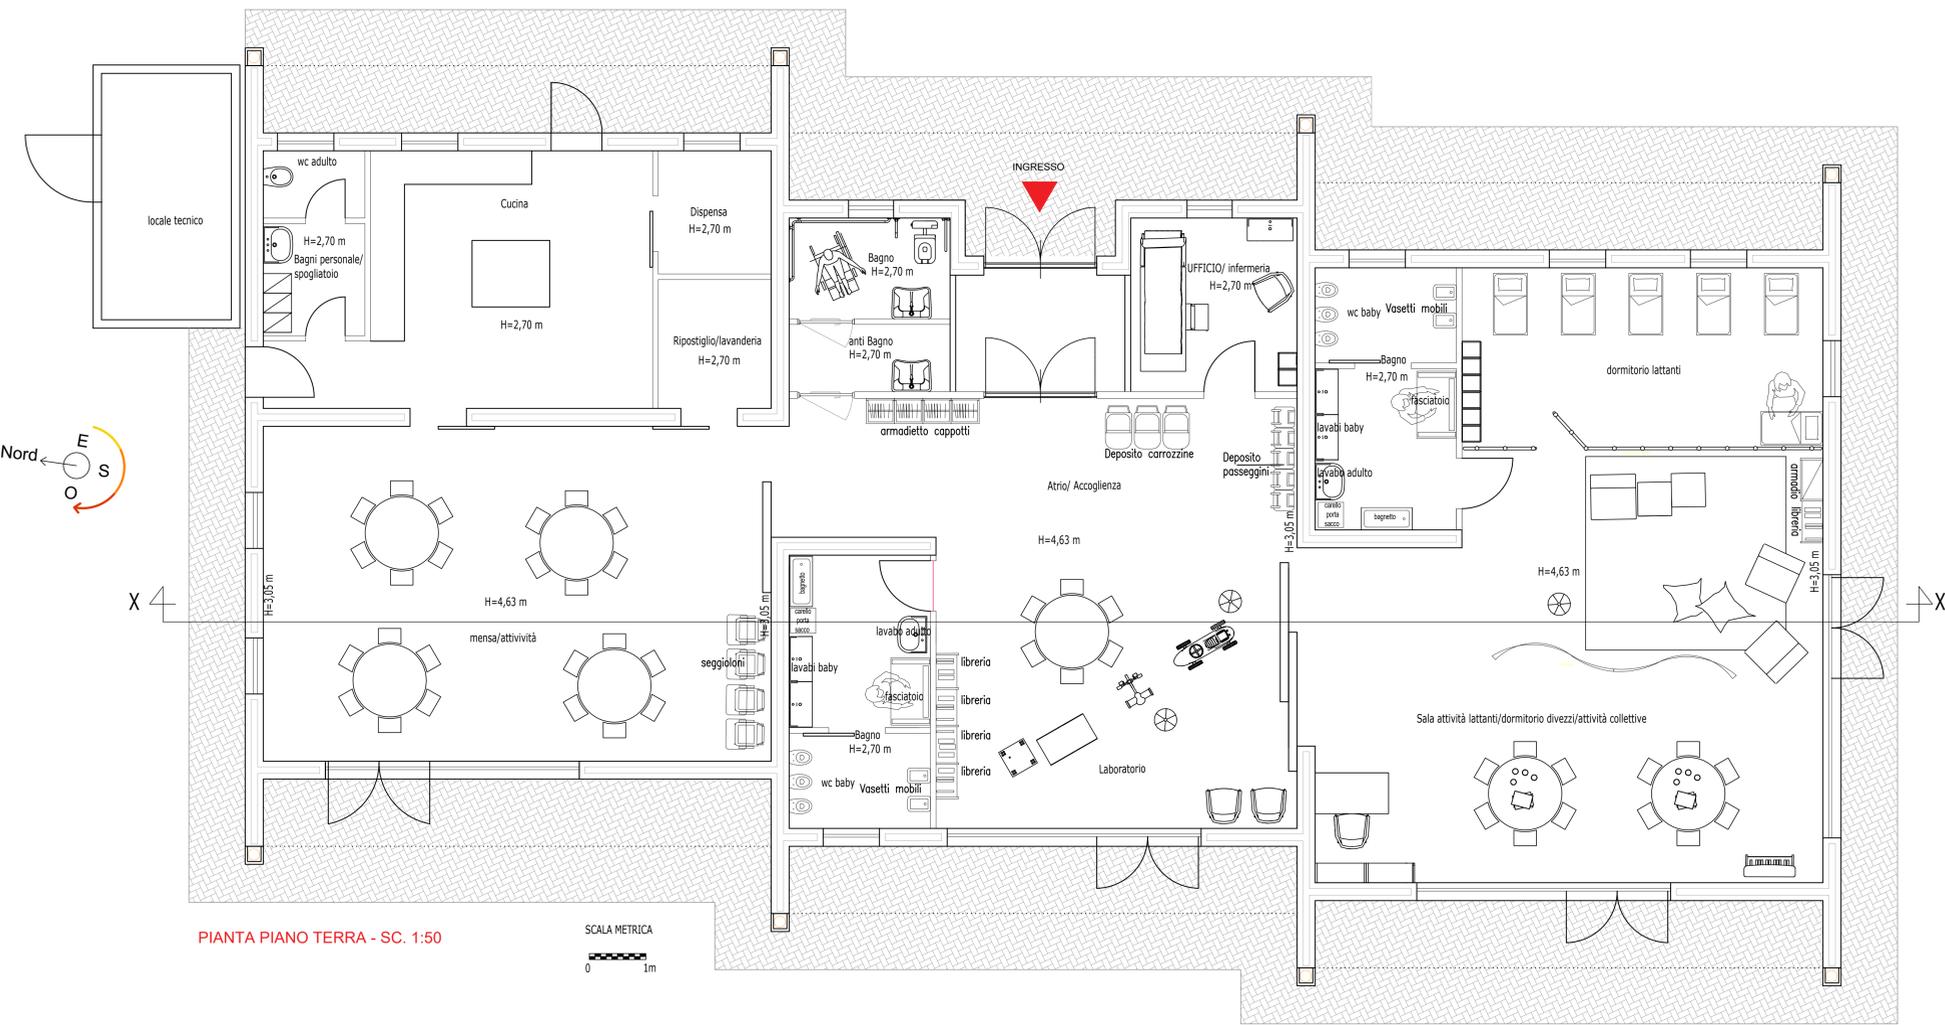

PIANTA PIANO TERRA - SC. 1:50

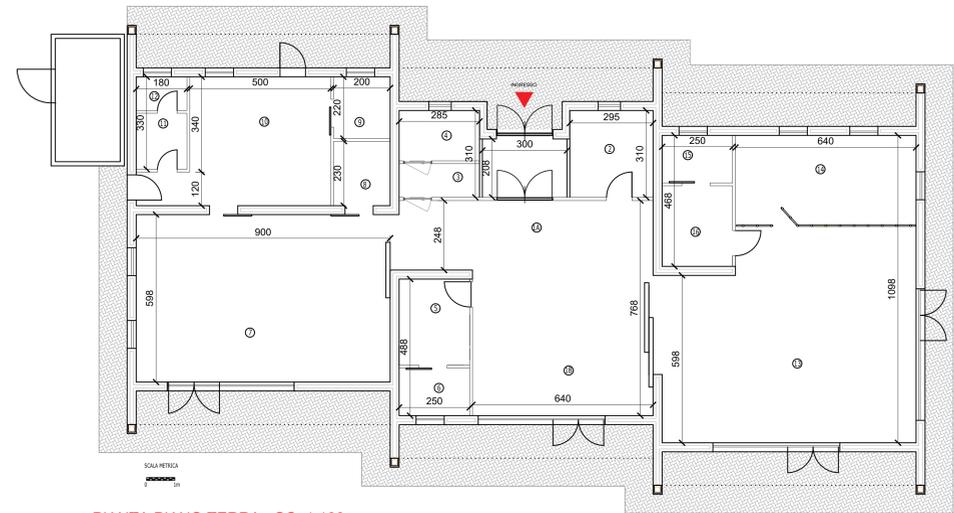

PIANTA PIANO TERRA - SC. 1:100

DIMENSIONAMENTO LOCALI		
NUMERO	LOCALE	SUPERFICIE (mq)
ATTIVITA' GENERALI		
10	CUCINA	25,7
9	DISPENZA	4,5
8	RIPOSTIGLIO/LAVANDERIA	4,9
2	UFFICIO INFERMERIA	9,1
TOTALE (mq)		44,2
SPOGLIATOI E SERVIZI PERSONALE		
12	BAGNO CUOCHI	2,2
11	ANTI WC/SPOGLIATOI CUOCHI	3,7
3	ANTI WC/SPOGLIATOI	3,4
4	BAGNO	5,1
TOTALE (mq)		14,4
ACCOGLIENZA		
1A	ATRIO/ACCOGLIENZA	20
TOTALE (mq)		20
ATTIVITA' BAMBINI - LATTANTI		
14	DORMITORIO	20,48
13	ATTIVITA'	65,1
TOTALE (mq)		85,58
ATTIVITA' BAMBINI - DIVEZZI		
1B	ATTIVITA'	36,4
7	MENSA	53,8
TOTALE (mq)		90,2
SERVIZI BAMBINI		
15-16	bagni	11,6
L. 5-6	bagni	12
TOTALE (mq)		23,6
ATTIVITA'/SERVIZI BAMBINI		
TOTALE (mq)		219,38
SUPERFICIE PER BAMBINO (mq)		8,78
SUPERFICIE NETTA TOTALE (mq)		277,98
SUPERFICIE COPERTA (con PORTICI) (mq)		396
SUPERFICIE COPERTA (esclusi i PORTICI) (mq)		325

VERIFICA AEROILLUMINANTE					
NUMERO	LOCALE	SUPERFICIE (mq)	SUPERFICIE FINESTRATA (mq)	SUPERFICIE MINIMA (1/8) (mq)	VERIFICA CONGRUITA'
ATTIVITA' GENERALI					
10	CUCINA	25,7	3,5	3,2125	VERIFICATO
9	DISPENZA	4,5	1,3	0,5625	VERIFICATO
8	RIPOSTIGLIO/LAVANDERIA	4,9	-	0,6125	-
2	UFFICIO INFERMERIA	9	1,1	1,125	VERIFICATO
SPOGLIATOI E SERVIZI PERSONALE					
12	BAGNO CUOCHI	2,2	1,3	0,275	VERIFICATO
11	ANTI WC/SPOGLIATOI CUOCHI	3,7	-	-	-
3	ANTI WC/SPOGLIATOI	3,4	-	-	-
4	BAGNO	5,1	1,1	0,6375	VERIFICATO
ACCOGLIENZA					
1A	ATRIO/ACCOGLIENZA	20	4,75	2,5	VERIFICATO
ATTIVITA' BAMBINI - LATTANTI					
14	DORMITORIO	20,5	3,9	2,5625	VERIFICATO
13	ATTIVITA'	65,1	22,8	8,1375	VERIFICATO
ATTIVITA' BAMBINI - DIVEZZI					
1B	ATTIVITA'	36,4	11,25	4,55	VERIFICATO
7	MENSA	53,8	13,8	6,725	VERIFICATO
SERVIZI BAMBINI					
15	bagni	4,25	1,3	0,53125	VERIFICATO
16	anti bagno	7,99	-	-	-
5	anti bagno	7,8	-	-	-
6	bagni	4,25	1,3	0,53125	VERIFICATO

Finanziato dall'Unione europea
NextGenerationEU

Ministero dell'Istruzione e del Merito

Italiadomani
PIANO NAZIONALE DI INFANZIA E SCUOLA

Servizio di Progettazione, direzione lavori contabilità e sicurezza per interventi di realizzazione del nuovo asilo nido in Gualdo Cattaneo Fondo PNRR M4C11I.1
CIG 9532416E85 - CUP F15E22000170006

PROGETTO DEFINITIVO - ESECUTIVO

COMMITTENTE: COMUNE DI GUALDO CATTANEO
Responsabile del Procedimento: Arch. Leonardo Fabbretti

MANDATARIO: Via Orzolo Tranteriani, 52 06135 Ponte San Giovanni Perugia Tel. / Fax 075/386485 Email: miprogetti@miprogetti.it pec: miprogetti@pec.it

Coordinatore: Ing. Umberto Tassi

Mandatari: Ing. Marco Gennaoli, Ing. Gabriele Topo

Studio Tecnico Synergy Associati Per. Ing. Antonio Del Moro Dott. Geol. Simone Stoma

OGGETTO: PIANTE PIANO TERRA E CALCOLO SUPERFICI TAV.: **2A**

SCALA: 1:50 PLOTTAGGIO: 1:1 FILE: 2018 Aa2a

REV.	DATA	REDATTO	APPROVATO	MOTIVAZIONE
A	marzo 2023		ING. UMBERTO TASSI	CONSEGNA - Progetto Esecutivo
B				
C				

Questo documento è di nostra proprietà. E' proibita la riproduzione anche parziale e/o la cessione a terzi senza la nostra autorizzazione.