



Prospetto Est -Sc.1:50

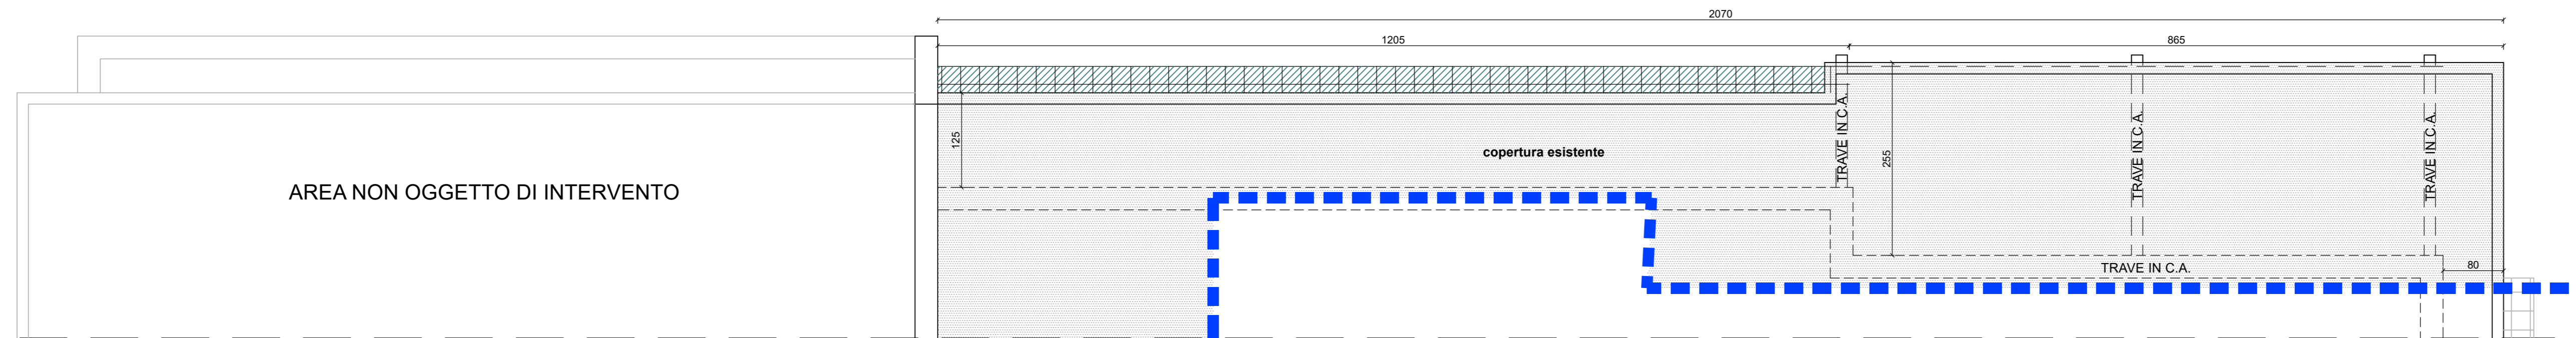

PIANTA COPERTURA
SC. 1:50

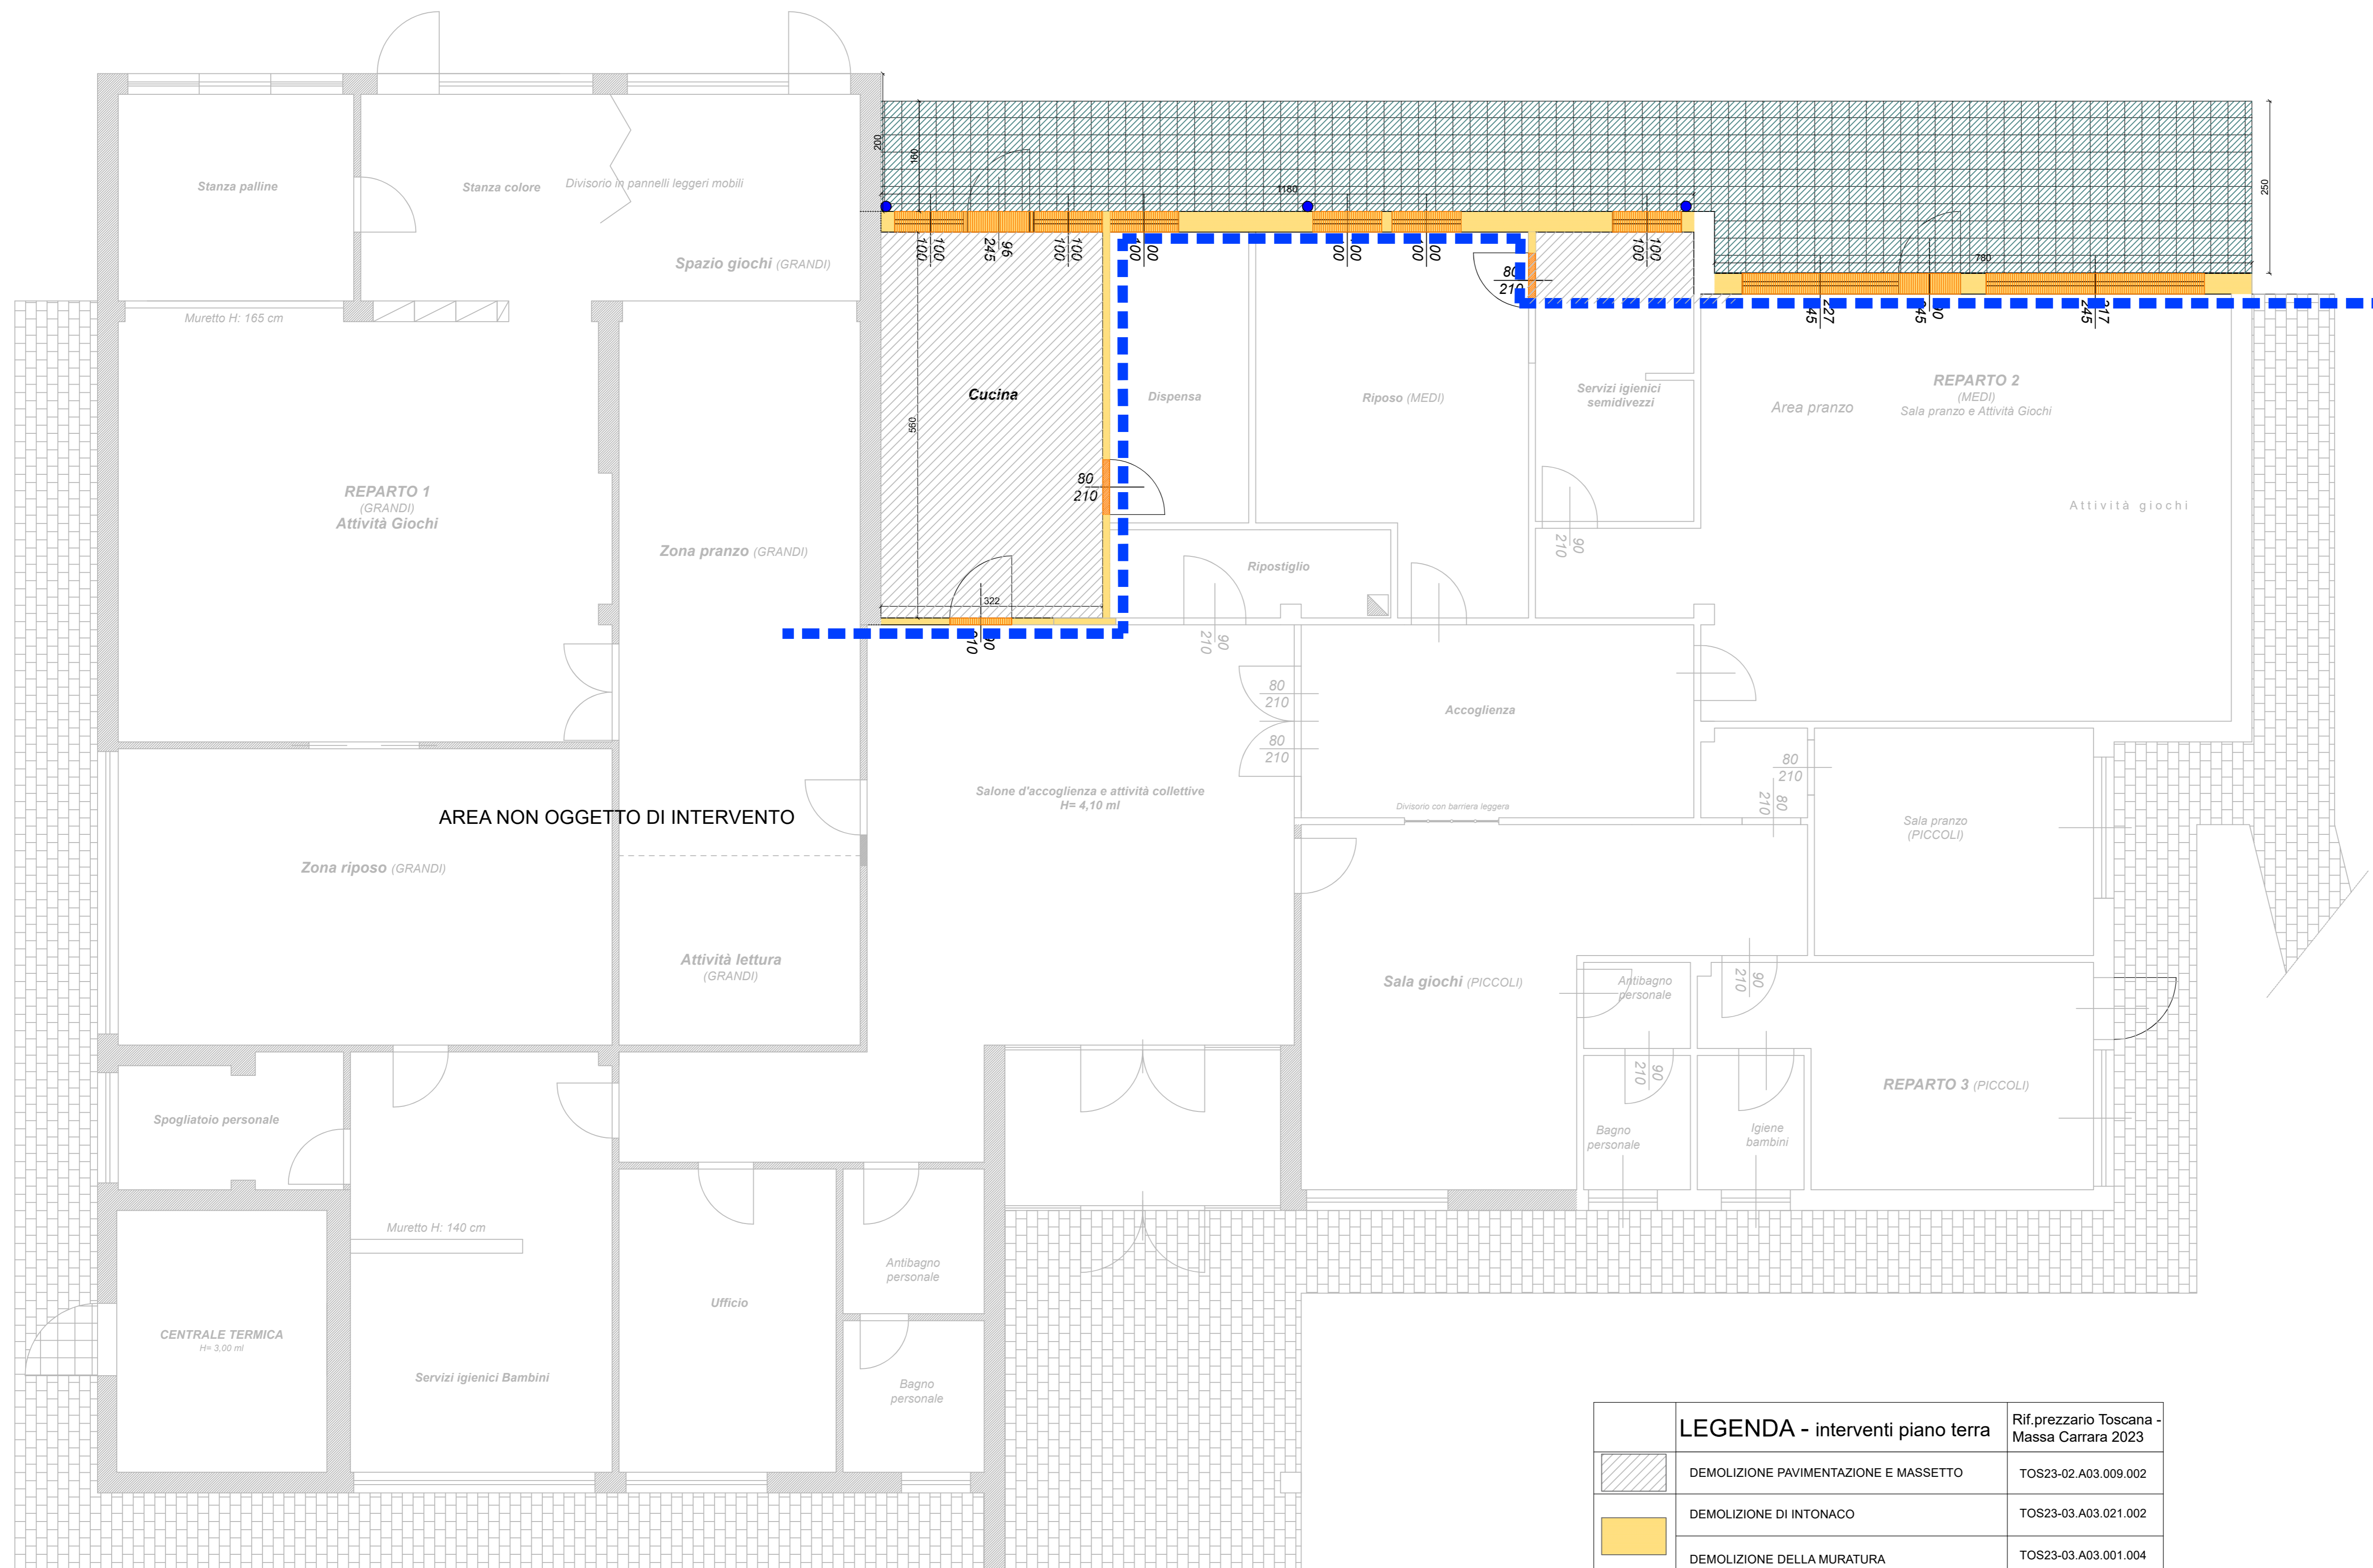

PIANTA PIANO TERRA STATO ATTUALE - SC. 1:50

LEGENDA - interventi piano terra		Rif.prezzario Toscana - Massa Carrara 2023
	DEMOLIZIONE PAVIMENTAZIONE E MASSETTO	TOS23-02.A03.009.002
	DEMOLIZIONE DI INTONACO	TOS23-03.A03.021.002
	DEMOLIZIONE DELLA MURATURA	TOS23-03.A03.001.004
	RIMOZIONE DI MARCIAPIEDE	TOS23-02.A03.002.002 TOS23-02.A03.009.002
	SMONTAGGIO DI SERRAMENTI	TOS23-02.A03.033.001 TOS23-02.A03.033.002
	RIMOZIONE PLUVIALI	TOS23-02.A03.032.001

Comune di Carrara
Piazza 2 giugno, 1
04032 Carrara
Codice Fiscale e P.IVA: 00000000403

Finanziato dall'Unione europea
NextGenerationEU

P.N.R.R. - M4C11.1 - AFFIDAMENTO SERVIZIO TECNICO PER LA PROGETTAZIONE DEFINITIVA- ESECUTIVA AMPLIAMENTO ASILO NIDO "I CUCCIOLI" - CIG: 9544684A66

COMMITTENTE: COMUNE DI CARRARA Responsabile del Procedimento: Geom. Riccardo Gasparotti

M.T. PROGETTI
Studio associato
Via Orasio Tambrani, 52 06135
Porte San Giovanni Perugia
Tel./ Fax 075 394485
Email: mtprogetti@mtprogetti.it
pec: mtprogetti@pec.it
www.mtprogetti.it

COLLABORATORI:
Ing. Marco Gennaoli
Per. Ind. Antonio Del Moro
SYNERGY Associati

OGGETTO: PIANTE DELLE DEMOLIZIONI TAV.: **2A**

SCALA: 1:50 PLOTTAGGIO: 1:1 FILE: 2021Ad2a

REV.	DATA	REDDATTO	APPROVATO	MOTIVAZIONE
A	Febbraio 2023	E. NICCACCI	U. TASSI	PRIMA EMISSIONE
B				
C				

INGEGNERI DELLA PROV. DI PERUGIA
Sezione A
n° 11066
ING. UMBERTO TASSI
VIALE CIPICCI 10
06100 PERUGIA

Questo documento è di nostra proprietà. E' proibita la riproduzione anche parziale e/o la cessione a terzi senza la nostra autorizzazione