



PIANTA PIANO TERRA STATO DI PROGETTO - FINITURE - Sc.1:50

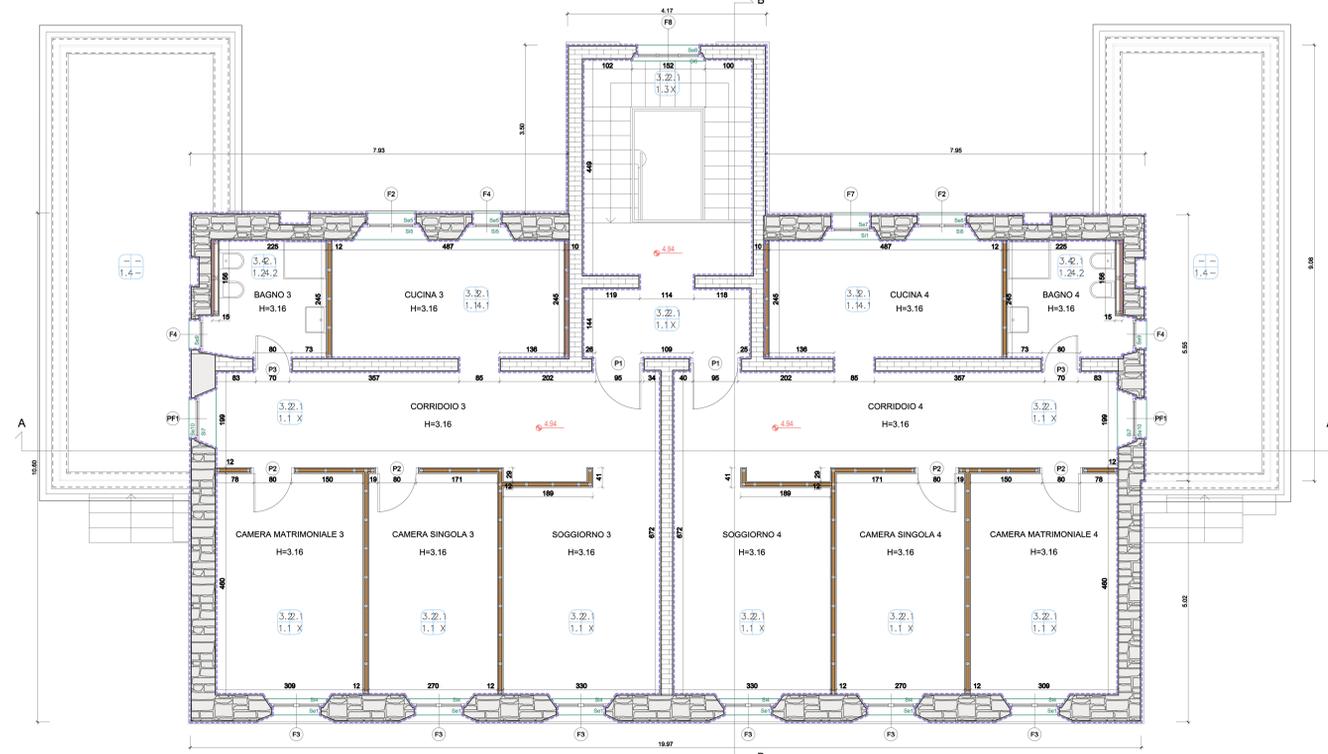


PIANTA PIANO PRIMO STATO DI PROGETTO - FINITURE - Sc.1:50

INTERVENTI SULLE PARETI PORTANTI		Legenda FINITURE INTERNE			
Rimozione intonaco esistente ed applicazione di intonaco a base di calce e integratura a base di calce colore su indicazione della D.L.		1.1 - Pavimento di gres porcellanato effetto grigio 60x60	1.3 - Recupero pavimento esistente smontato - pulito e ripositato con eventuale integrazione.	2.1 - Finitura con fondo uniformemente e integratura a tempera (dove non presente l'intonaco o la tinteggiatura a base di calce)	4.1 - Rivestimento di gres porcellanato tinta unita 20x20
Rimozione intonaco esistente ed applicazione di intonaco a base di calce e integratura a base di calce colore su indicazione della D.L.		1.2 - Pavimento di gres porcellanato tinta unita 60x60 o 30x30	1.4 - Pavimento di gres porcellanato effetto "vaniglia" per esterni, formato 30x30	3.1 - Intonaco e tinteggiatura	4.2 - Rivestimento di gres porcellanato tinta unita 40x40
Rimozione intonaco esistente ed applicazione di intonaco a base di calce e integratura a base di calce colore su indicazione della D.L.		2.2 - Finitura con fondo uniformemente e integratura a tempera (dove non presente l'intonaco o la tinteggiatura a base di calce)	3.2 - Concretino modulare in cartongesso esistente	3.2 - Concretino modulare in cartongesso esistente	4.3 - Rivestimento di gres porcellanato tinta unita 40x40
Rimozione intonaco esistente ed applicazione di intonaco a base di calce e integratura a base di calce colore su indicazione della D.L.		3.3 - Concretino modulare per ambienti umidi andante	3.3 - Concretino modulare per ambienti umidi andante	3.3 - Concretino modulare per ambienti umidi andante	4.4 - Assenza di rivestimento
Rimozione intonaco esistente ed applicazione di intonaco a base di calce e integratura a base di calce colore su indicazione della D.L.		3.4 - Concretino modulare per ambienti umidi formato 60x60	3.4 - Concretino modulare per ambienti umidi formato 60x60	3.4 - Concretino modulare per ambienti umidi formato 60x60	
Rimozione intonaco esistente ed applicazione di intonaco a base di calce e integratura a base di calce colore su indicazione della D.L.		4.1 - Rivestimento di gres porcellanato tinta unita 20x20	4.1 - Rivestimento di gres porcellanato tinta unita 20x20	4.1 - Rivestimento di gres porcellanato tinta unita 20x20	
Rimozione intonaco esistente ed applicazione di intonaco a base di calce e integratura a base di calce colore su indicazione della D.L.		4.2 - Rivestimento di gres porcellanato tinta unita 40x40	4.2 - Rivestimento di gres porcellanato tinta unita 40x40	4.2 - Rivestimento di gres porcellanato tinta unita 40x40	
Rimozione intonaco esistente ed applicazione di intonaco a base di calce e integratura a base di calce colore su indicazione della D.L.		4.3 - Rivestimento di gres porcellanato tinta unita 40x40	4.3 - Rivestimento di gres porcellanato tinta unita 40x40	4.3 - Rivestimento di gres porcellanato tinta unita 40x40	
Rimozione intonaco esistente ed applicazione di intonaco a base di calce e integratura a base di calce colore su indicazione della D.L.		4.4 - Assenza di rivestimento	4.4 - Assenza di rivestimento	4.4 - Assenza di rivestimento	

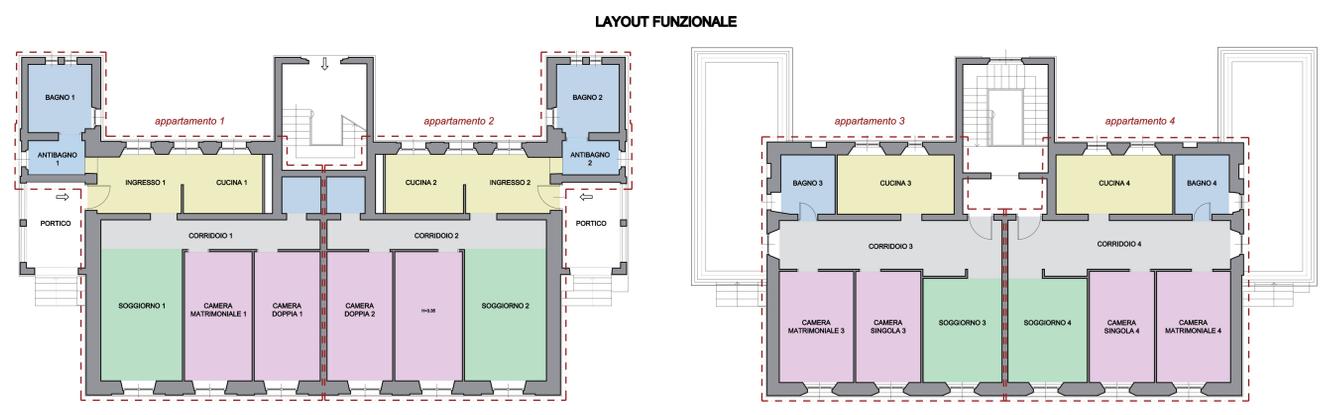

LAYOUT FUNZIONALE  
PIANTA PIANO PRIMO STATO DI PROGETTO - Sc.1:100

VERIFICA AEROLUMINANTE						
AMBIENTE	SUP. VANO	COEFF. Norme 1/8	SUP. MINIMA	SUP. ILLUMINANTE DI PROGETTO	VERIFICA CONGRUITA SUP. ILLUMINANTE	VERIFICA CONGRUITA SUP. AERANTE
appartamento 1	Ingresso / Cucina 1	22,50	0,25	2,39	4,85	verificato
	Soggiorno 1	15,07	0,25	2,38	2,40	verificato
	Camera doppia 1	11,10	0,25	1,89	2,40	verificato
	Camera matrimoniale 1	15,46	0,25	1,89	2,40	verificato
	W.C. 1	2,40	0,25	0,30	0,00	non verificato
	Antibagno 1	4,00	0,25	0,50	0,94	verificato
	Bagno 1	7,56	0,25	0,95	2,59	verificato
	Corridoio 1	12,77	0,25	1,47	-	-
appartamento 2	Ingresso / Cucina 2	17,42	0,25	2,18	4,35	verificato
	Soggiorno 2	19,08	0,25	2,39	2,40	verificato
	Camera doppia 2	15,10	0,25	1,89	2,40	verificato
	Camera matrimoniale 2	15,46	0,25	1,89	2,40	verificato
	W.C. 2	2,40	0,25	0,30	0,00	non verificato
	Antibagno 2	4,00	0,25	0,43	0,94	verificato
	Bagno 2	7,62	0,25	0,95	2,59	verificato
	Corridoio 2	12,77	0,25	1,47	-	-

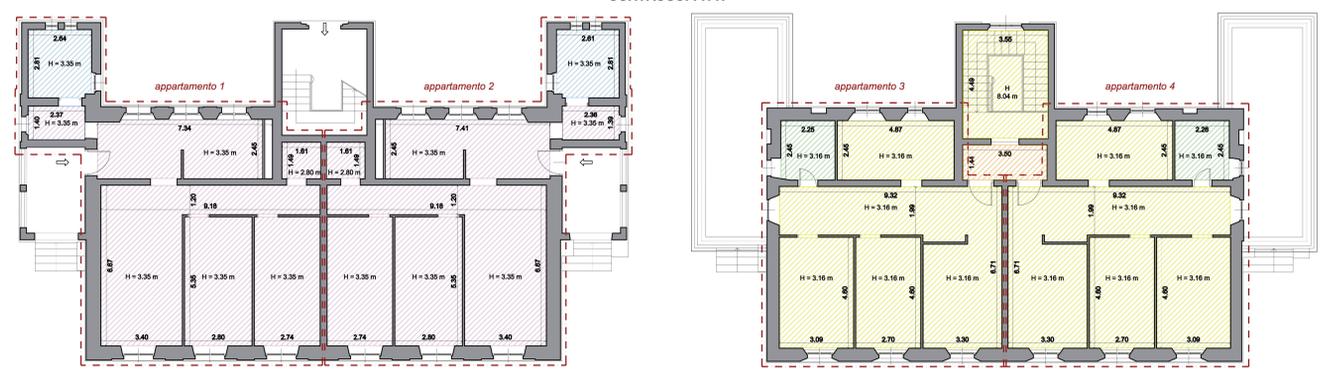

CONTROSOFFITTI  
PIANTA PIANO PRIMO STATO DI PROGETTO - Sc.1:100

DETTAGLIO CONTROSOFFITTI PIANO TERRA - Sc.1:20		DETTAGLIO CONTROSOFFITTI PIANO PRIMO - Sc.1:20	
controsoffitto TIPO "A"	controsoffitto TIPO "C"	controsoffitto TIPO "B"	controsoffitto TIPO "E"
struttura di sospensione con orditura metallica del controsoffitto	isolante termico in fibra minerale sp=120 mm	pannello di cartongesso andante sp=125 mm	struttura di sospensione con orditura metallica del controsoffitto
struttura di sospensione con orditura metallica del controsoffitto	isolante termico in fibra minerale sp=120 mm	pannello di cartongesso andante sp=125 mm, per ambienti umidi	struttura di sospensione con orditura metallica del controsoffitto
struttura di sospensione con orditura metallica del controsoffitto	isolante termico in fibra minerale sp=120 mm	pannello di cartongesso andante sp=125 mm, per ambienti umidi	struttura di sospensione con orditura metallica del controsoffitto
struttura di sospensione con orditura metallica del controsoffitto	isolante termico in fibra minerale sp=120 mm	pannello di cartongesso andante sp=125 mm, per ambienti umidi	struttura di sospensione con orditura metallica del controsoffitto

Comune di Ascoli Piceno  
**PROGETTAZIONE ESECUTIVA E COORDINAMENTO DELLA SICUREZZA IN FASE DI PROGETTAZIONE RELATIVI ALL'INTERVENTO DENOMINATO: "LAVORI DI RECUPERO DELL'EDIFICIO COMUNALE EX SCUOLA DI CAMPOLUNGO"**  
 CIG: A043044D60 - CUP: C32C20005050001

COMUNE DI ASCOLI PICENO - Settore Tecnico Edilizia, Attivita' Produttive e Ambiente  
 COMMITTENTE: Dirigente Servizio Tecnico: Arch. Ugo Galanti  
 Responsabile del Procedimento: Ing. Rosanna Gabrielli

Progettisti:  
 Ing. Umberto Tassi  
 Arch. Valeria Margutti  
 Ing. Marco Cennamo  
 Ing. Barbara Badioli  
 Ing. Francesco Gallina

OGGETTO: PIANTE ARCHITETTONICHE STATO DI PROGETTO  
 TAV: **A4**

SCALA: 1:50 - 1:20 PLOTTAGGIO: 1:1 FILE: 2079 Aes4

REV.	DATA	REDAITTO	APPROVATO	MOTIVAZIONE
A	Luglio 2024	V. MARGUTTI	U. TASSI	ESECUTIVO
B				
C				

Questo documento è di nostra proprietà. E' proibita la riproduzione anche parziale ed in qualsiasi forma senza la nostra autorizzazione.