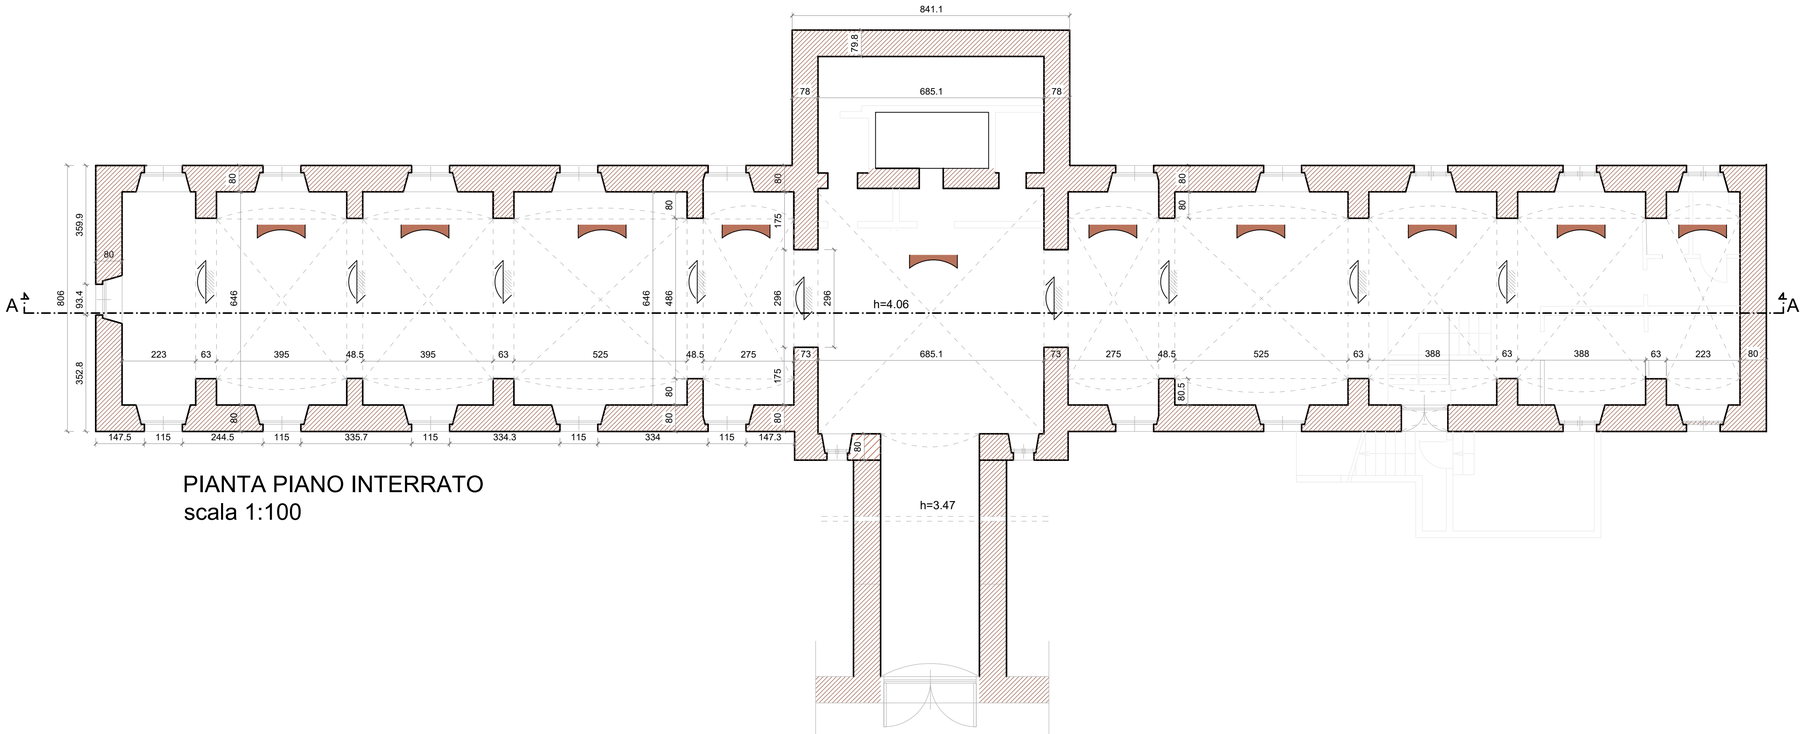

PIANTA PIANO INTERRATO
scala 1:100

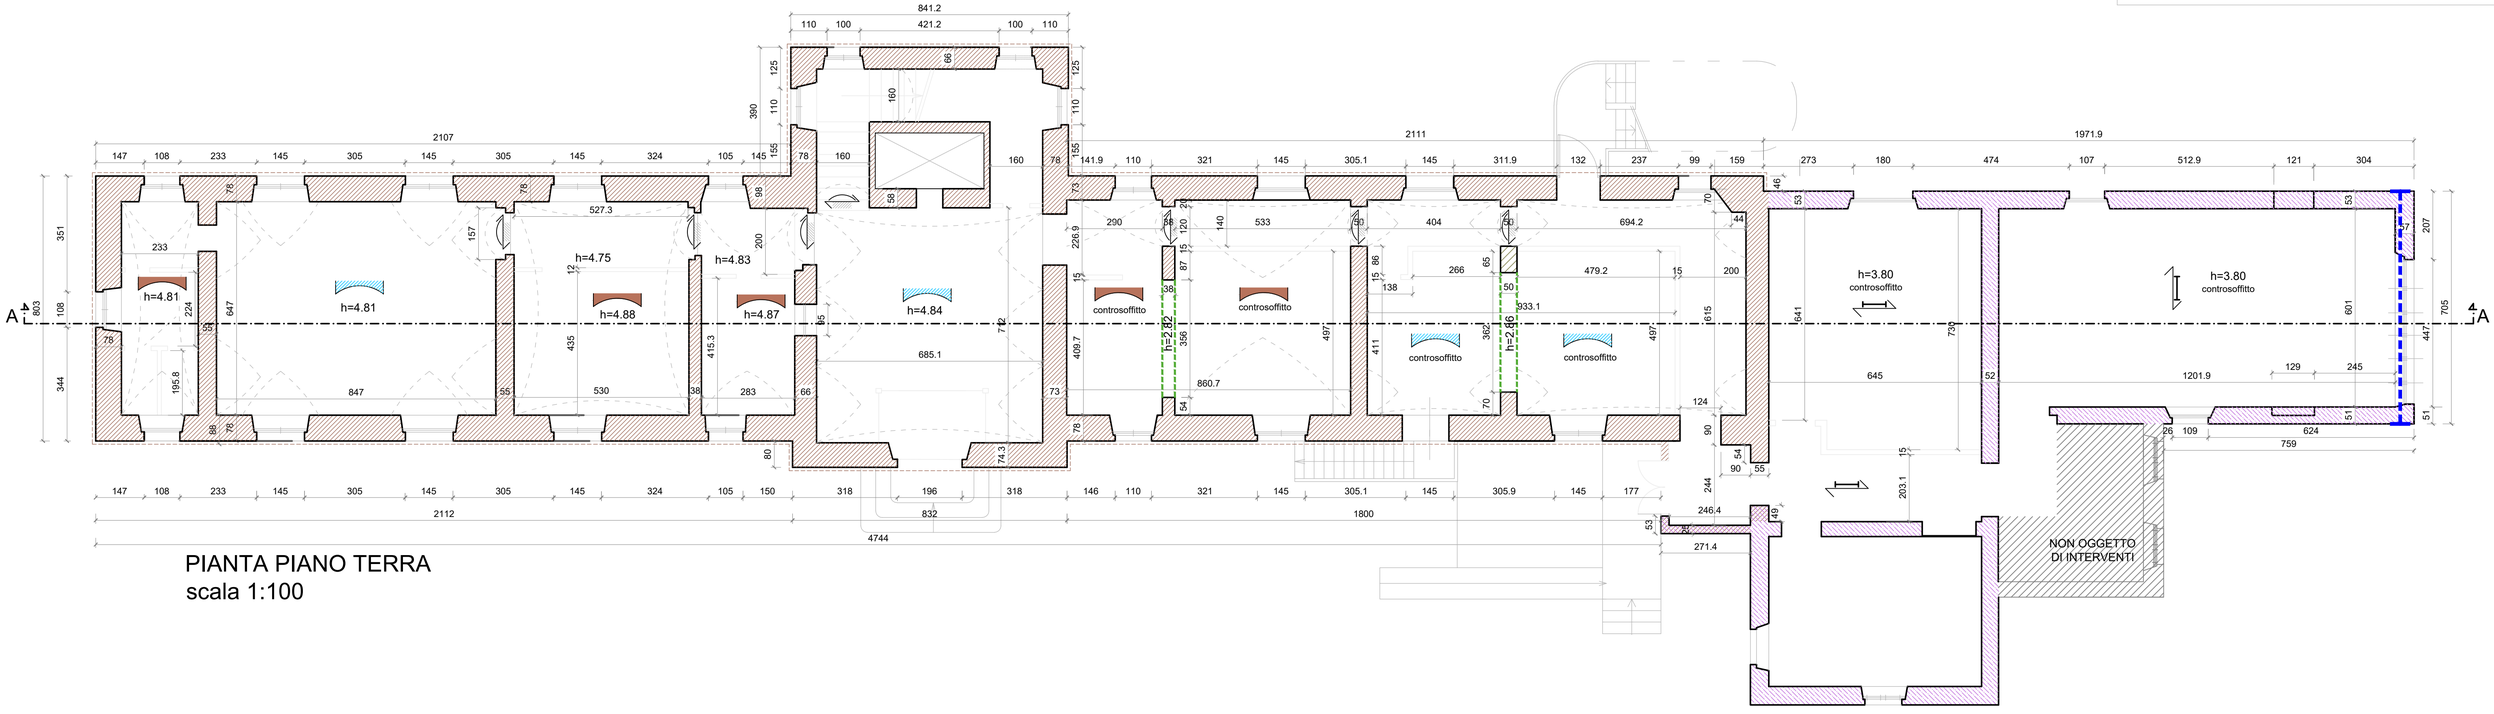

PIANTA PIANO TERRA
scala 1:100

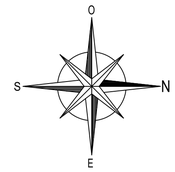

LEGENDA RILIEVO STRUTTURALE

STRUTTURE MURARIE

PIANTA	PROSPETTO	DESCRIZIONE SIMBOLO
	1	Muratura in pietrame con nucleo interno di limitato spessore con elementi discretamente apparecchiati e con presenza di listonatura in mattoni pieni a passo regolare (i=60cm)
	2	Muratura in pietrame con nucleo interno di limitato spessore con elementi discretamente apparecchiati

PIANTA	DESCRIZIONE SIMBOLO
	Travi in c.a.
	Travi in acciaio

ORIZZONTAMENTI

PIANTA	PROSPETTO	DESCRIZIONE SIMBOLO
		arco laterizio
		solaio a travi di ferro e tavelloni con soletta in c.a.
		solaio a travi in c.a. e tavelloni con soletta in c.a.

STRUTTURE VOLTATE

PIANTA	PROSPETTO	DESCRIZIONE SIMBOLO
		volta a crociera con mattoni disposti in foglio
		volta a crociera con lunette con mattoni disposti in foglio

CONNESSIONI

PIANTA	PROSPETTO	DESCRIZIONE SIMBOLO
		tiranti

RILIEVO QUADRO FESSURATIVO

Lesione isolata

Lesione isolata passante