



Piano terra

scala 1:100

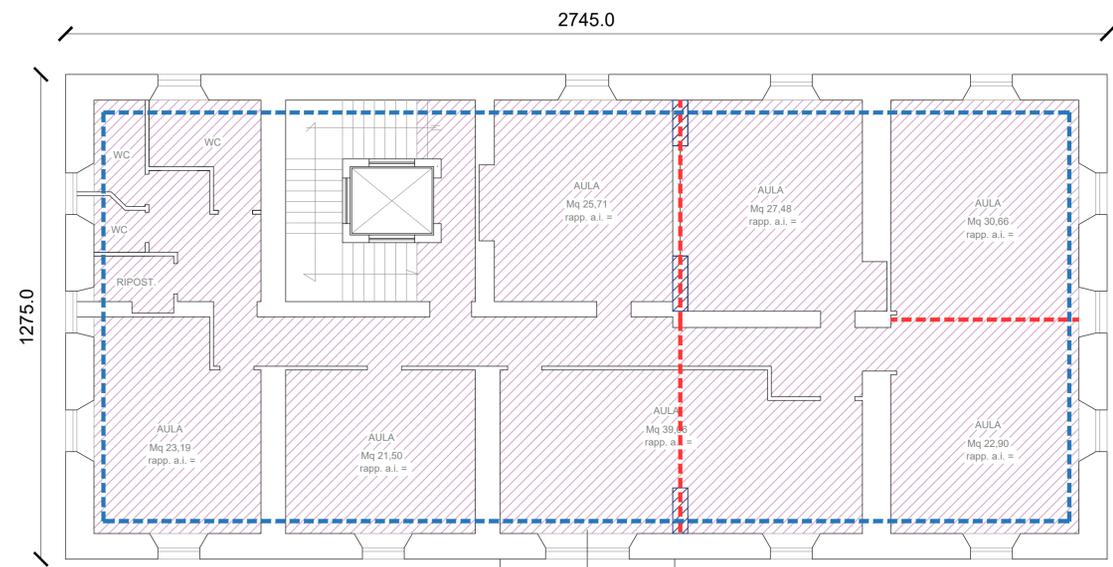


1° piano

scala 1:100

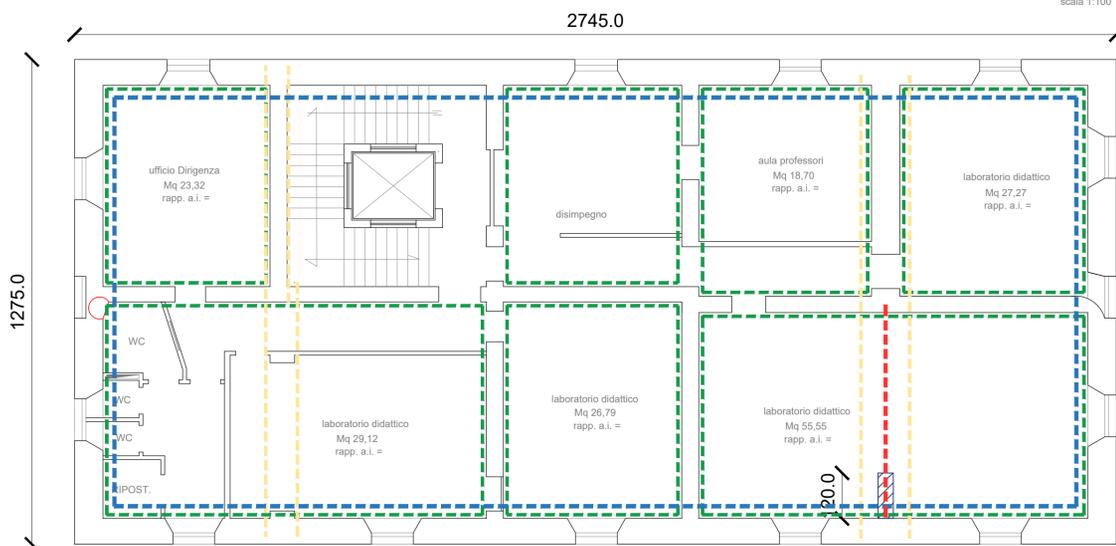


2° piano

scala 1:100

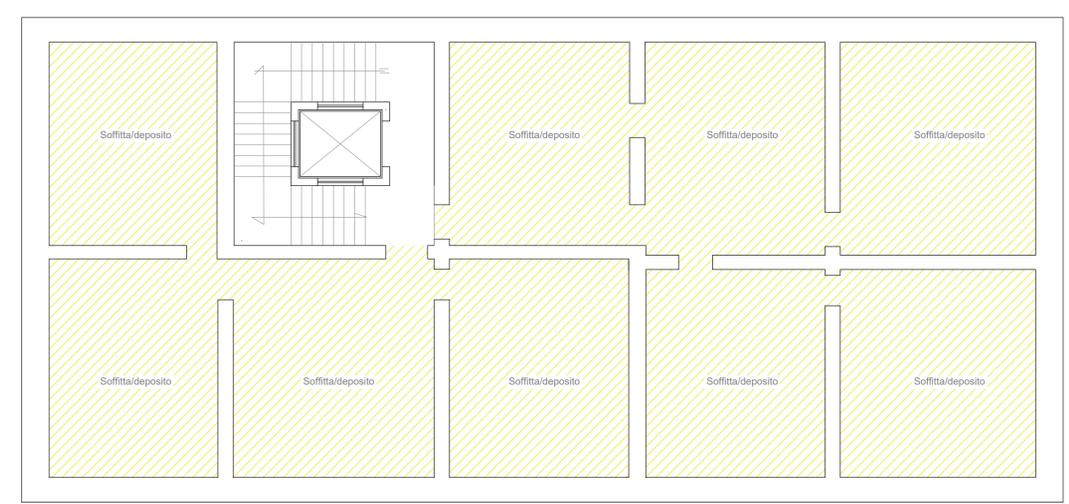

Sottotetto

scala 1:100

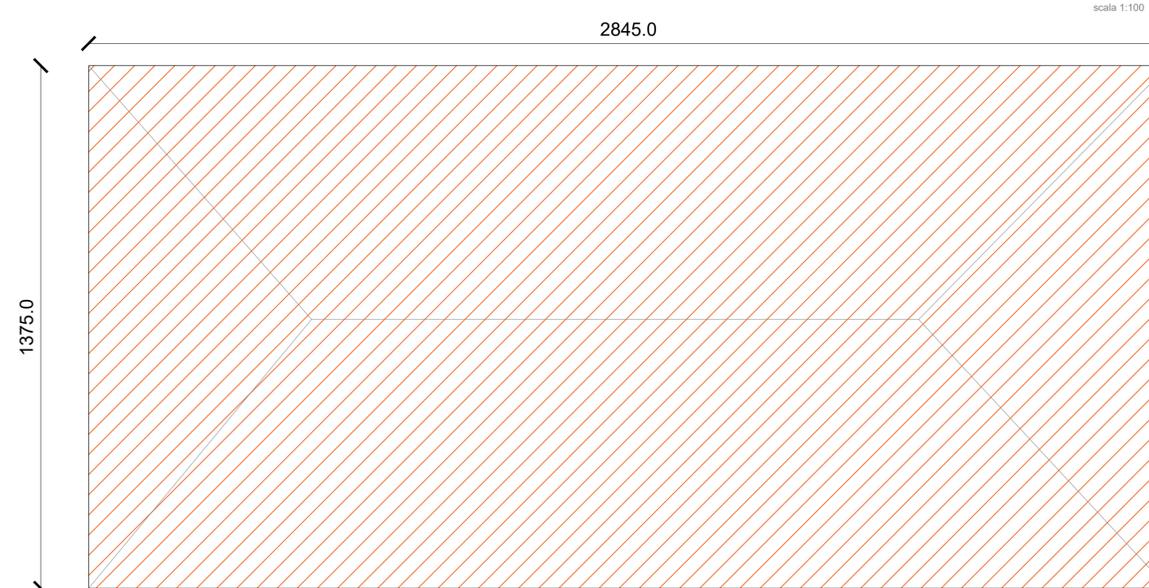

Copertura

scala 1:100

- - - - - Realizzazione di intonaco armato in fibra di vetro
- - - - - Cuciture armate dei paramenti murari
- ▨▨▨▨▨ Chiusure di nicchie
- ▨▨▨▨▨ Realizzazione di nuove pareti murarie
- ▨▨▨▨▨ Consolidamento di solaio mediante soletta alleggerita
- ▨▨▨▨▨ Consolidamento di volte (svuotamento, rinforzo in fibra....)
- - - - - Rinforzo di trave in c.a. mediante placcaggio metallico
- ▨▨▨▨▨ Demolizione e ricostruzione mediante elementi di tipo leggero
- - - - - Inserimento di cordoli in acciaio di collegamento
- - - - - Inserimento di catene metalliche