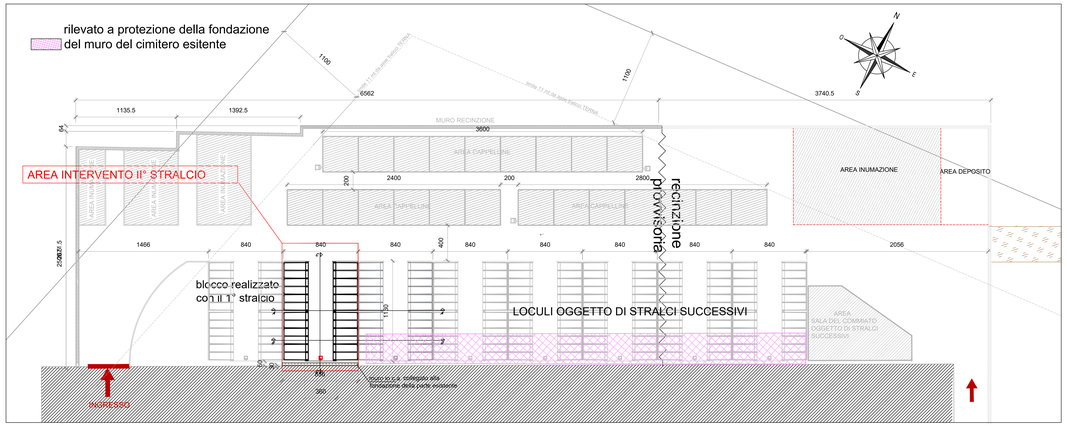

PIANTA PIANO TERRA
Scala 1:200

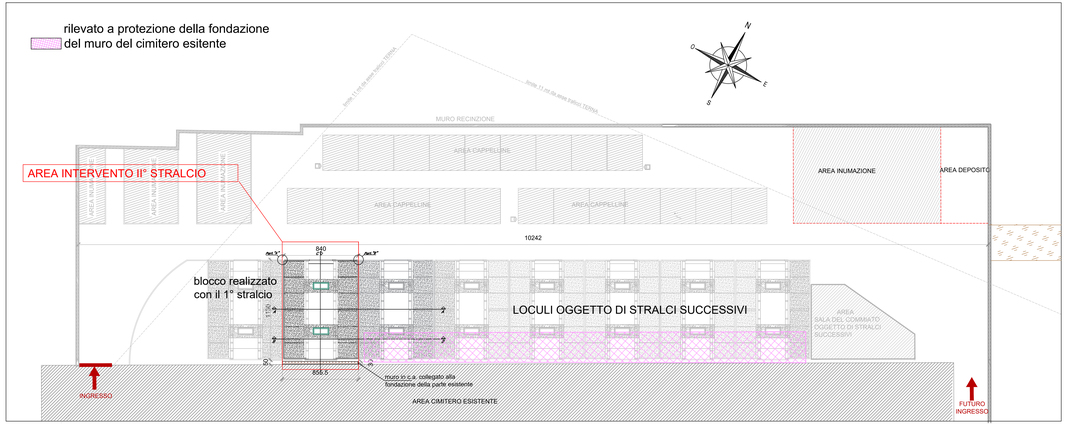

PIANTA COPERTURA
Scala 1:200

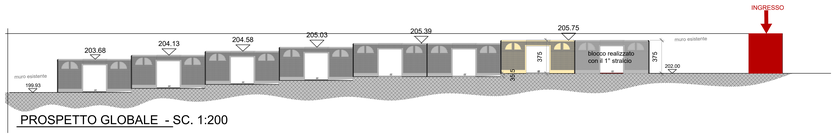

PROSPETTO GLOBALE - SC. 1:200

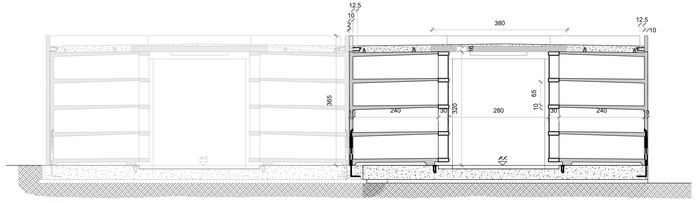

SEZIONE "A-A" - SC. 1:50

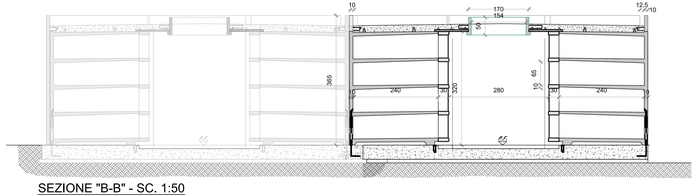

SEZIONE "B-B" - SC. 1:50

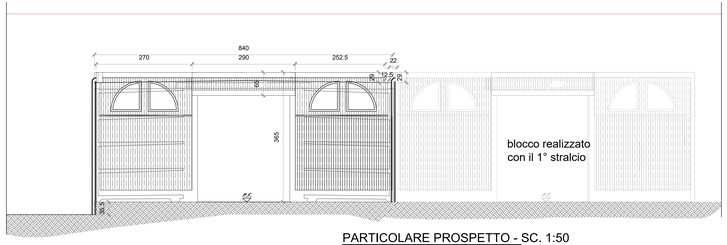

PARTICOLARE PROSPETTO - SC. 1:50

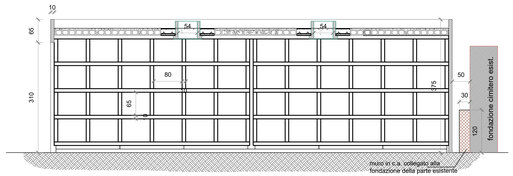

SEZIONE "C-C" SC.1:50

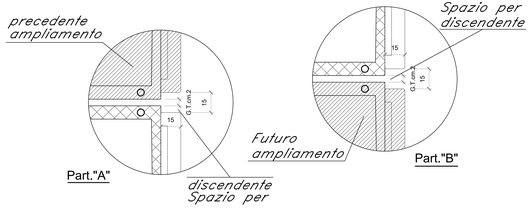

COMUNE DI MARSCIANO

AMPLIAMENTO CIMITERO DI MARSCIANO
II° STRALCIO
PROGETTO ESECUTIVO

M.T. PROGETTI
Via O.Tramontani, 52 06135 - Ponte San Giovanni Perugia
Tel. / Fax 075.394485
Email. mtprogetti@mtprogetti.it
Pec: mtprogetti@pec.it

OGGETTO: PIANTE, PROSPETTI E SEZIONI STATO DI PROGETTO E PARTICOLARI ESECUTIVI

TAV.: 2

FILE: 1983 Ax2a

REV.	DATA	REDATTO	APPROVATO	MOTIVAZIONE
A	23.05.2022		Umberto Tassi	Prima emissione
B				
C				

Questo documento è di nostra proprietà. E' proibita la riproduzione anche parziale e/o la cessione a terzi senza la nostra autorizzazione