


PLANIMETRIA Sc.1:200

- consolidamento con perforazioni ed iniezioni
- consolidamento con diaframi
- consolidamento con tiranti e diaframi
- porzione muro non soggetto a interventi
- consolidamento con diaframi
- interventi stato di progetto non oggetto a variante

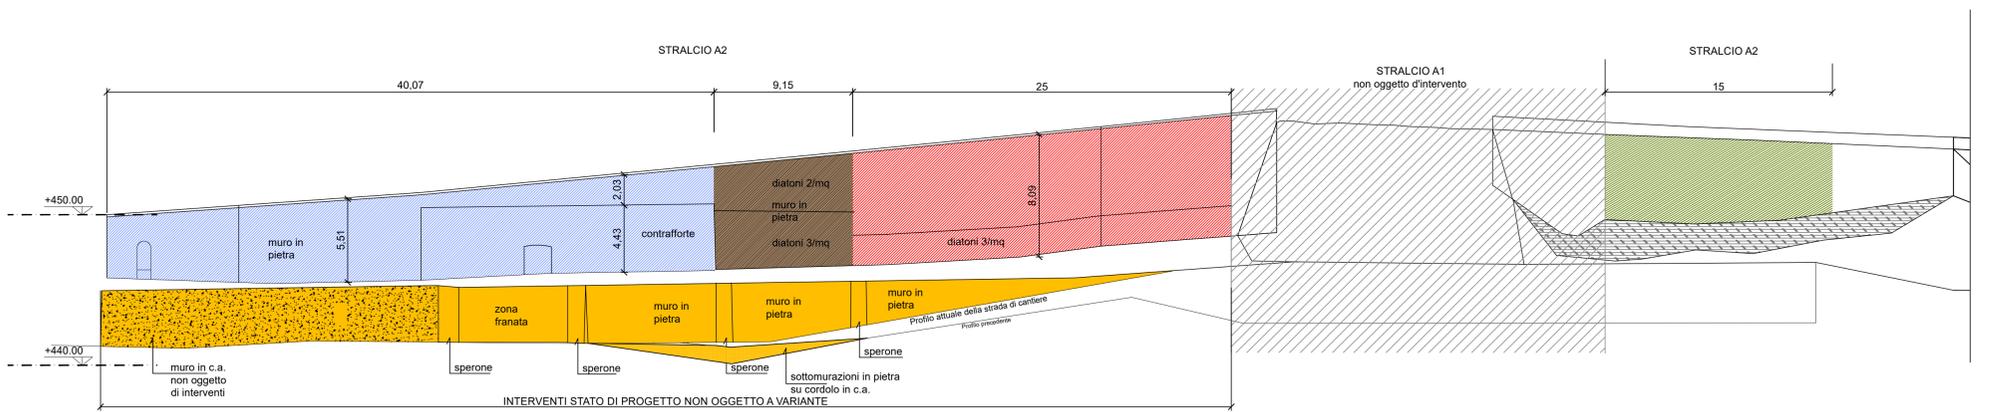

INTERVENTI STATO DI PROGETTO NON OGGETTO A VARIANTE

M.T. PROGETTI Studio associato		Via Orazio Tramontani, 52 06135 Ponte San Giovanni Perugia Tel./ Fax 075 394495 Email: mtprogetti@mtprogetti.it pec: mtprogetti@pec.it																								
COMMITTENTE: COMUNE DI GUALDO CATTANEO		Scala: VARIE																								
PROGETTO: DISSESTO CINTA MURARIA VARIANTE		Rif. 2009 Se1b																								
OGGETTO: PLANIMETRIA GENERALI INTERVENTI		1S																								
Rev. Data Redatto Verificato Approvato Motivazione	<table border="1" style="width: 100%; border-collapse: collapse;"> <tr> <td style="font-size: 8px;">A</td> <td style="font-size: 8px;">Maggio 2023</td> <td></td> <td></td> <td style="font-size: 8px;">U. TASSI</td> <td style="font-size: 8px;">PRIMA EMISSIONE</td> </tr> <tr> <td style="font-size: 8px;">B</td> <td style="font-size: 8px;">Dicembre 2023</td> <td></td> <td></td> <td style="font-size: 8px;">U. TASSI</td> <td style="font-size: 8px;">SECONDO EMISSIONE</td> </tr> <tr> <td style="font-size: 8px;">C</td> <td></td> <td></td> <td></td> <td></td> <td></td> </tr> <tr> <td style="font-size: 8px;">D</td> <td></td> <td></td> <td></td> <td></td> <td></td> </tr> </table>		A	Maggio 2023			U. TASSI	PRIMA EMISSIONE	B	Dicembre 2023			U. TASSI	SECONDO EMISSIONE	C						D					
A	Maggio 2023			U. TASSI	PRIMA EMISSIONE																					
B	Dicembre 2023			U. TASSI	SECONDO EMISSIONE																					
C																										
D																										
Questo documento è di nostra proprietà. È proibita la riproduzione anche parziale e la cessione a terzi senza la nostra autorizzazione. Redatto da M.T. Progetti																										