



PROSPETTO OVEST - SC. 1:50

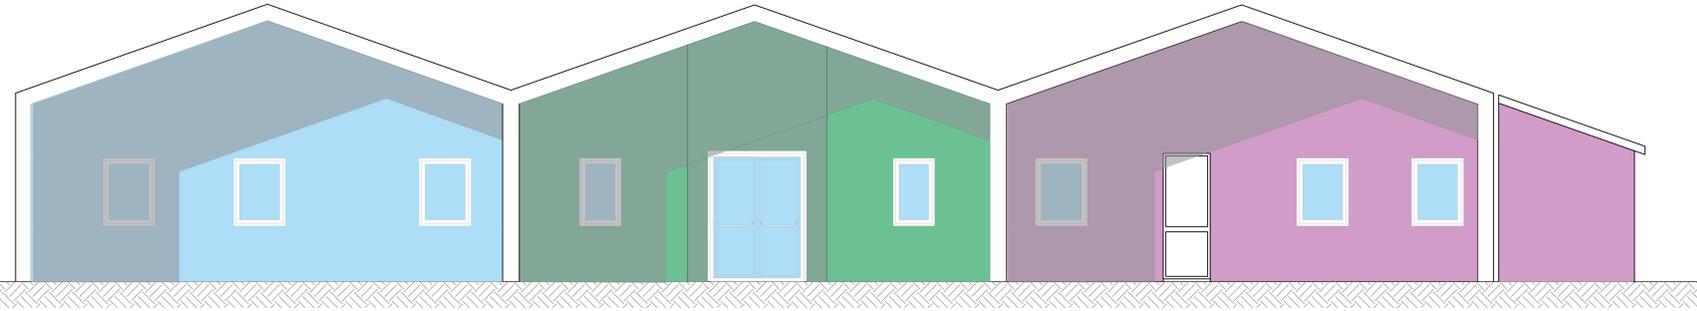


PROSPETTO EST - SC. 1:50

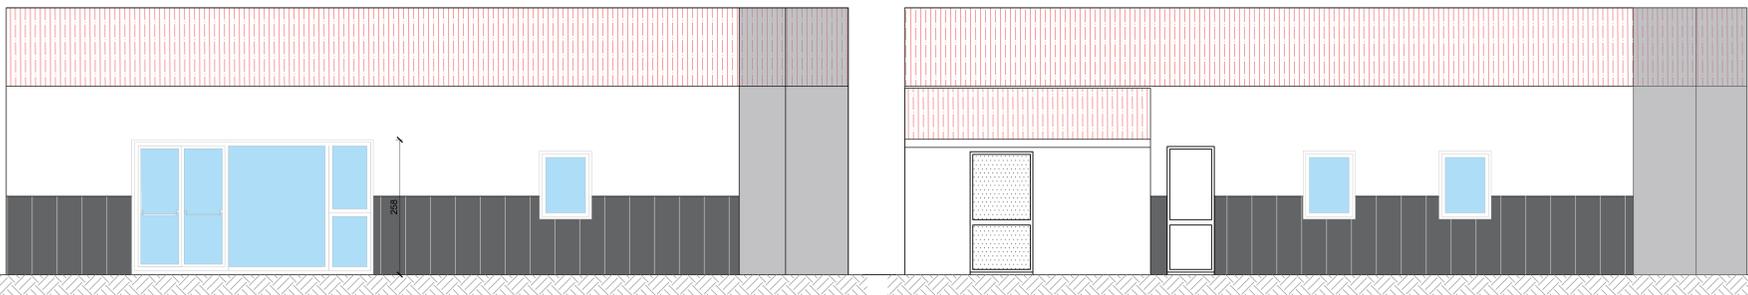


PROSPETTO SUD - SC. 1:50

PROSPETTO NORD - SC. 1:50

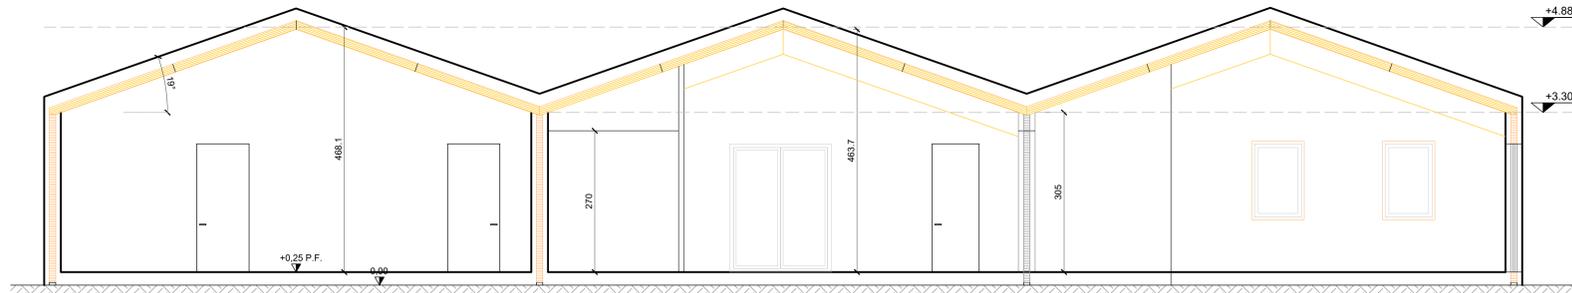

SEZIONE X-X - SC. 1:50

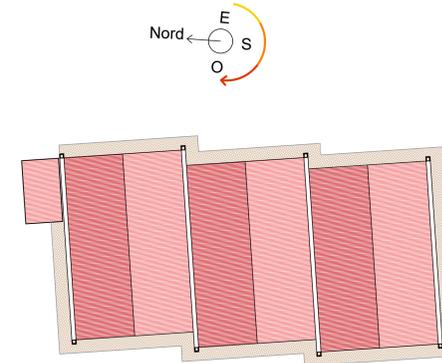

FUTURA LA SCUOLA PER L'ITALIA DI DOMANI

Finanziato dall'Unione europea NextGenerationEU
 Ministero dell'Istruzione e del Merito
 Italiadomani
 Servizio di Progettazione, direzione lavori contabilità e sicurezza per interventi di realizzazione del nuovo asilo nido in Gualdo Cattaneo Fondo PNRR M4C11.1
 CIG 9532416E85 CUP F15E22000170006



PROGETTO DEFINITIVO - ESECUTIVO

COMMITTENTE: COMUNE DI GUALDO CATTANEO
 Responsabile del Procedimento: Arch. Leonardo Fabbretti

MANDATARIO: M.T. PROGETTI Studio Associato
 Via Chiara Traversari, 52 06135 Ponte San Giovanni Perugia Tel. / Fax 075.394485 Email: mtprogetti@mtprogetti.it pec: mtprogetti@pec.it
 Coordinatore: Ing. Umberto Tassi
 Collaboratore: Ing. Andrea Corbianco
 Mandanti: Studio Tecnico Synergy Associati Per. Ind. Antonio Del Moro Dott. Geol. Simone Sforna Ing. Marco Giannicchi Ing. Gabriele Toppi

OGGETTO: PRSPETTI E SEZIONI TAV.: 4A

SCALA: 1:50 PLOTTAGGIO: 1:1 FILE: 2018 Area

REV.	DATA	REDATTO	APPROVATO	MOTIVAZIONE
A	aprile 2023		ING. UMBERTO TASSI	CONSEGNA - Progetto Esecutivo
B				
C				

INCARICHI DELLA PRESSIONE
 Sezione A
 AP A1066
 UMBERTO TASSI
 ING. UMBERTO TASSI
 20/04/2023

Questo documento è di nostra proprietà. E' proibita la riproduzione anche parziale e/o la cessione a terzi senza la nostra autorizzazione.