



PIANO TERRA STATO ATTUALE - Sc.1:100



PIANTA COPERTURA STATO ATTUALE - Sc.1:100

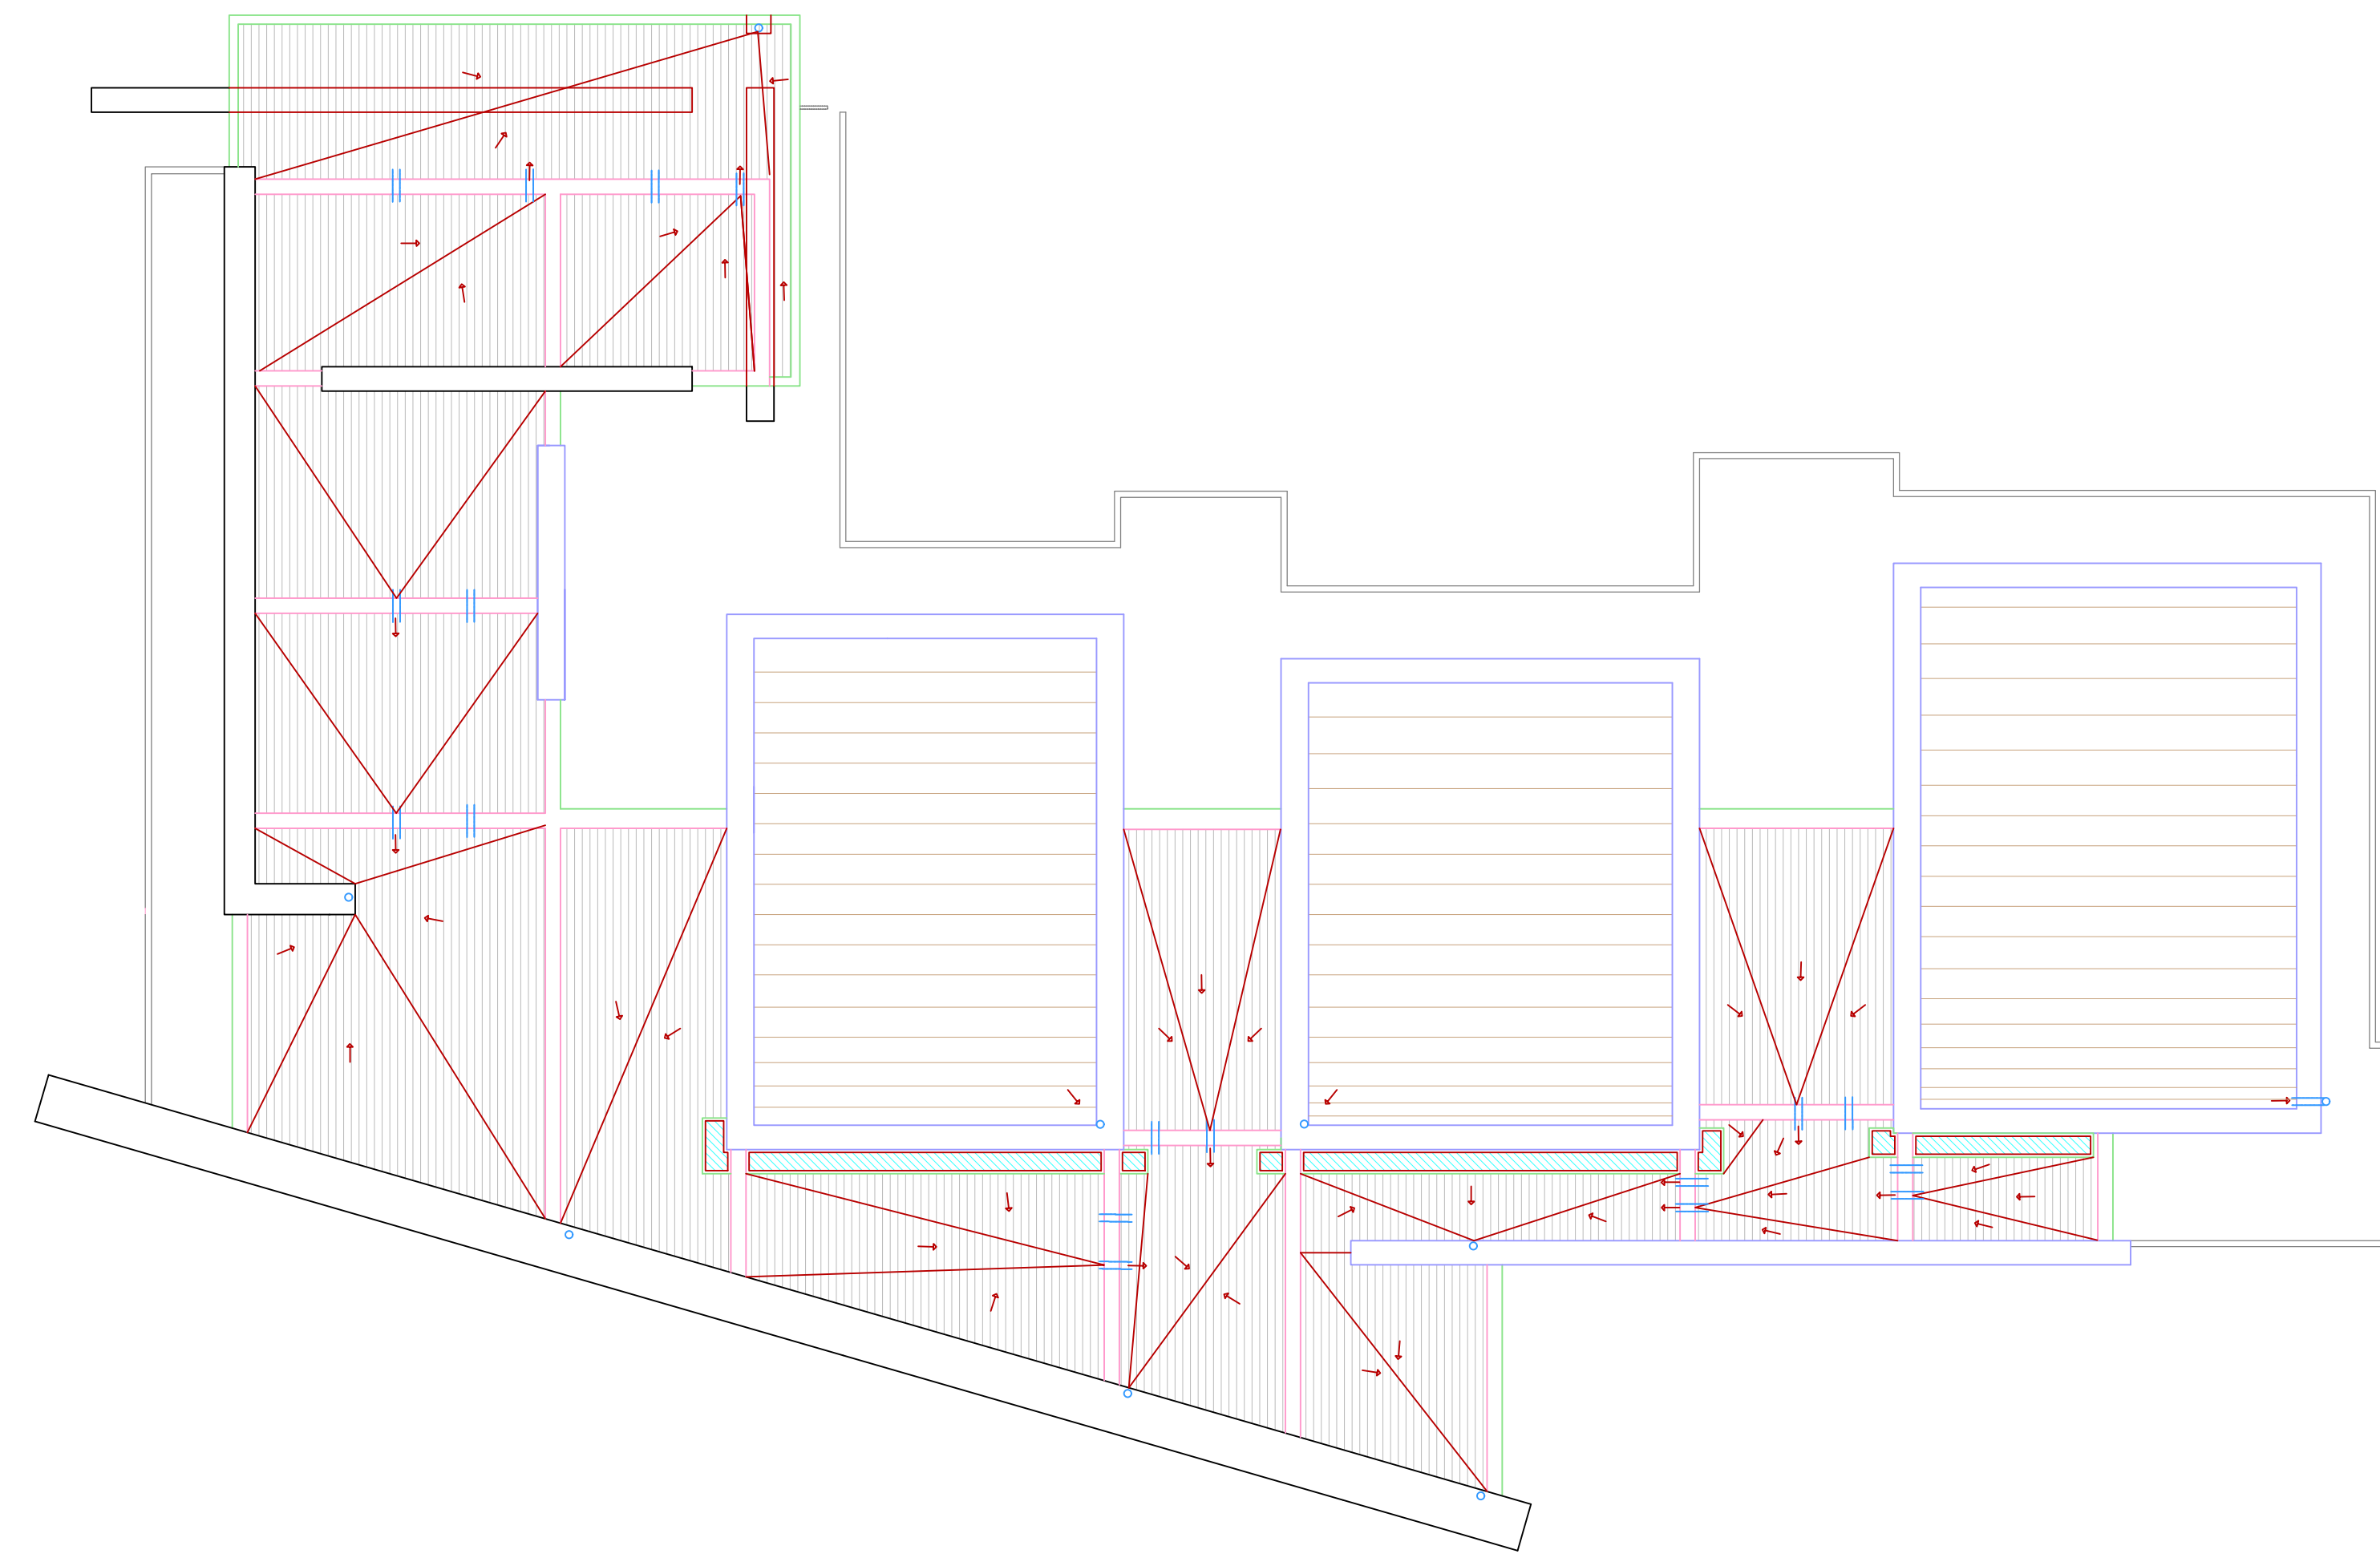

Finanziato dall'Unione europea
NextGenerationEU


Comune di Massa Martana
Provincia di Perugia
Via G. Mazzini, 1
06056 Massa Martana (PG)

P.N.R.R. Missione: 4 - Componente: 1- intervento: 1.1.
"RISTRUTTURAZIONE ASILO NIDO AL FINE DELLA CREAZIONE DI NUOVI POSTI ED EFFICIENTAMENTO ENERGETICO PER RENDERE L'EDIFICIO N-ZEB"
CIG 968014545C - CUP J78I21000500006



PROGETTO DEFINITIVO - ESECUTIVO

COMMITTENTE: COMUNE DI MASSA MARTANA
Responsabile del Procedimento: Ing. Marianna Grigioni



Via Orazio Tramontani, 52 06135
Ponte San Giovanni Perugia
Tel. / Fax 075.394485
Email: mtprogetti@mtprogetti.it
pec: mtprogetti@pec.it

Coordinatore :
Ing. Umberto Tassi

Progettisti:
Ing. Marco Gennaoli
Ing. Barbara Baldelli
Arch. Felice Lombardi
Per. Ind. Moreno Degli Esposti
Per. Ind. Antonio Del Moro
Ing. Gabriele Topo

OGGETTO:		TAV.:	
PLANIMETRIE ARCHITETTONICHE STATO ATTUALE		A1	
REV.	DATA	REDDATO	APPROVATO
A	Aprile 2023		ING. UMBERTO TASSI
B			
C			
		MOTIVAZIONE	
		CONSEGNA	



Questo documento è di nostra proprietà. E' proibita la riproduzione anche parziale e/o la cessione a terzi senza la nostra autorizzazione