




Prospetto Est -Sc.1:50

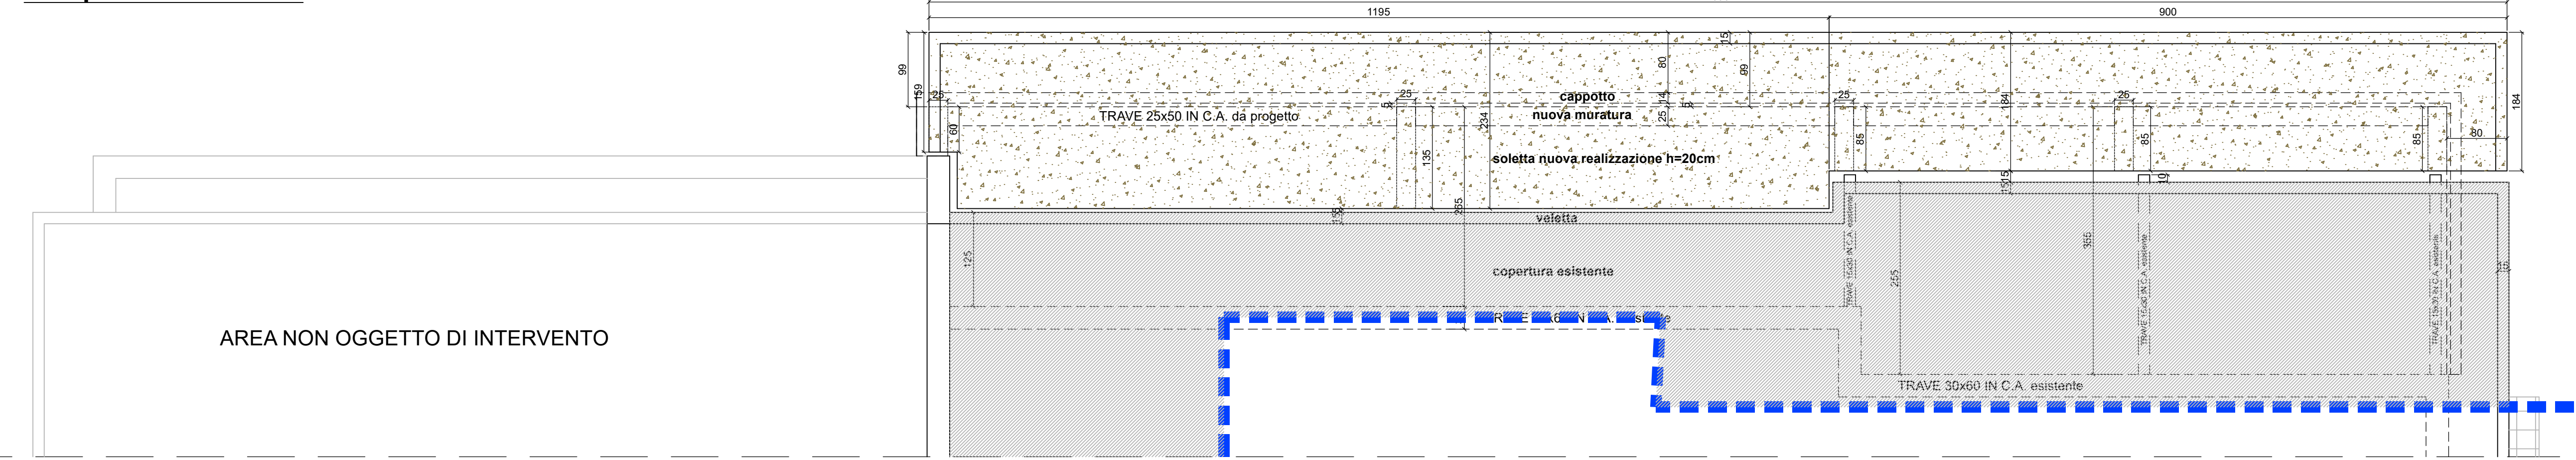


PIANTA COPERTURA SC. 1:50

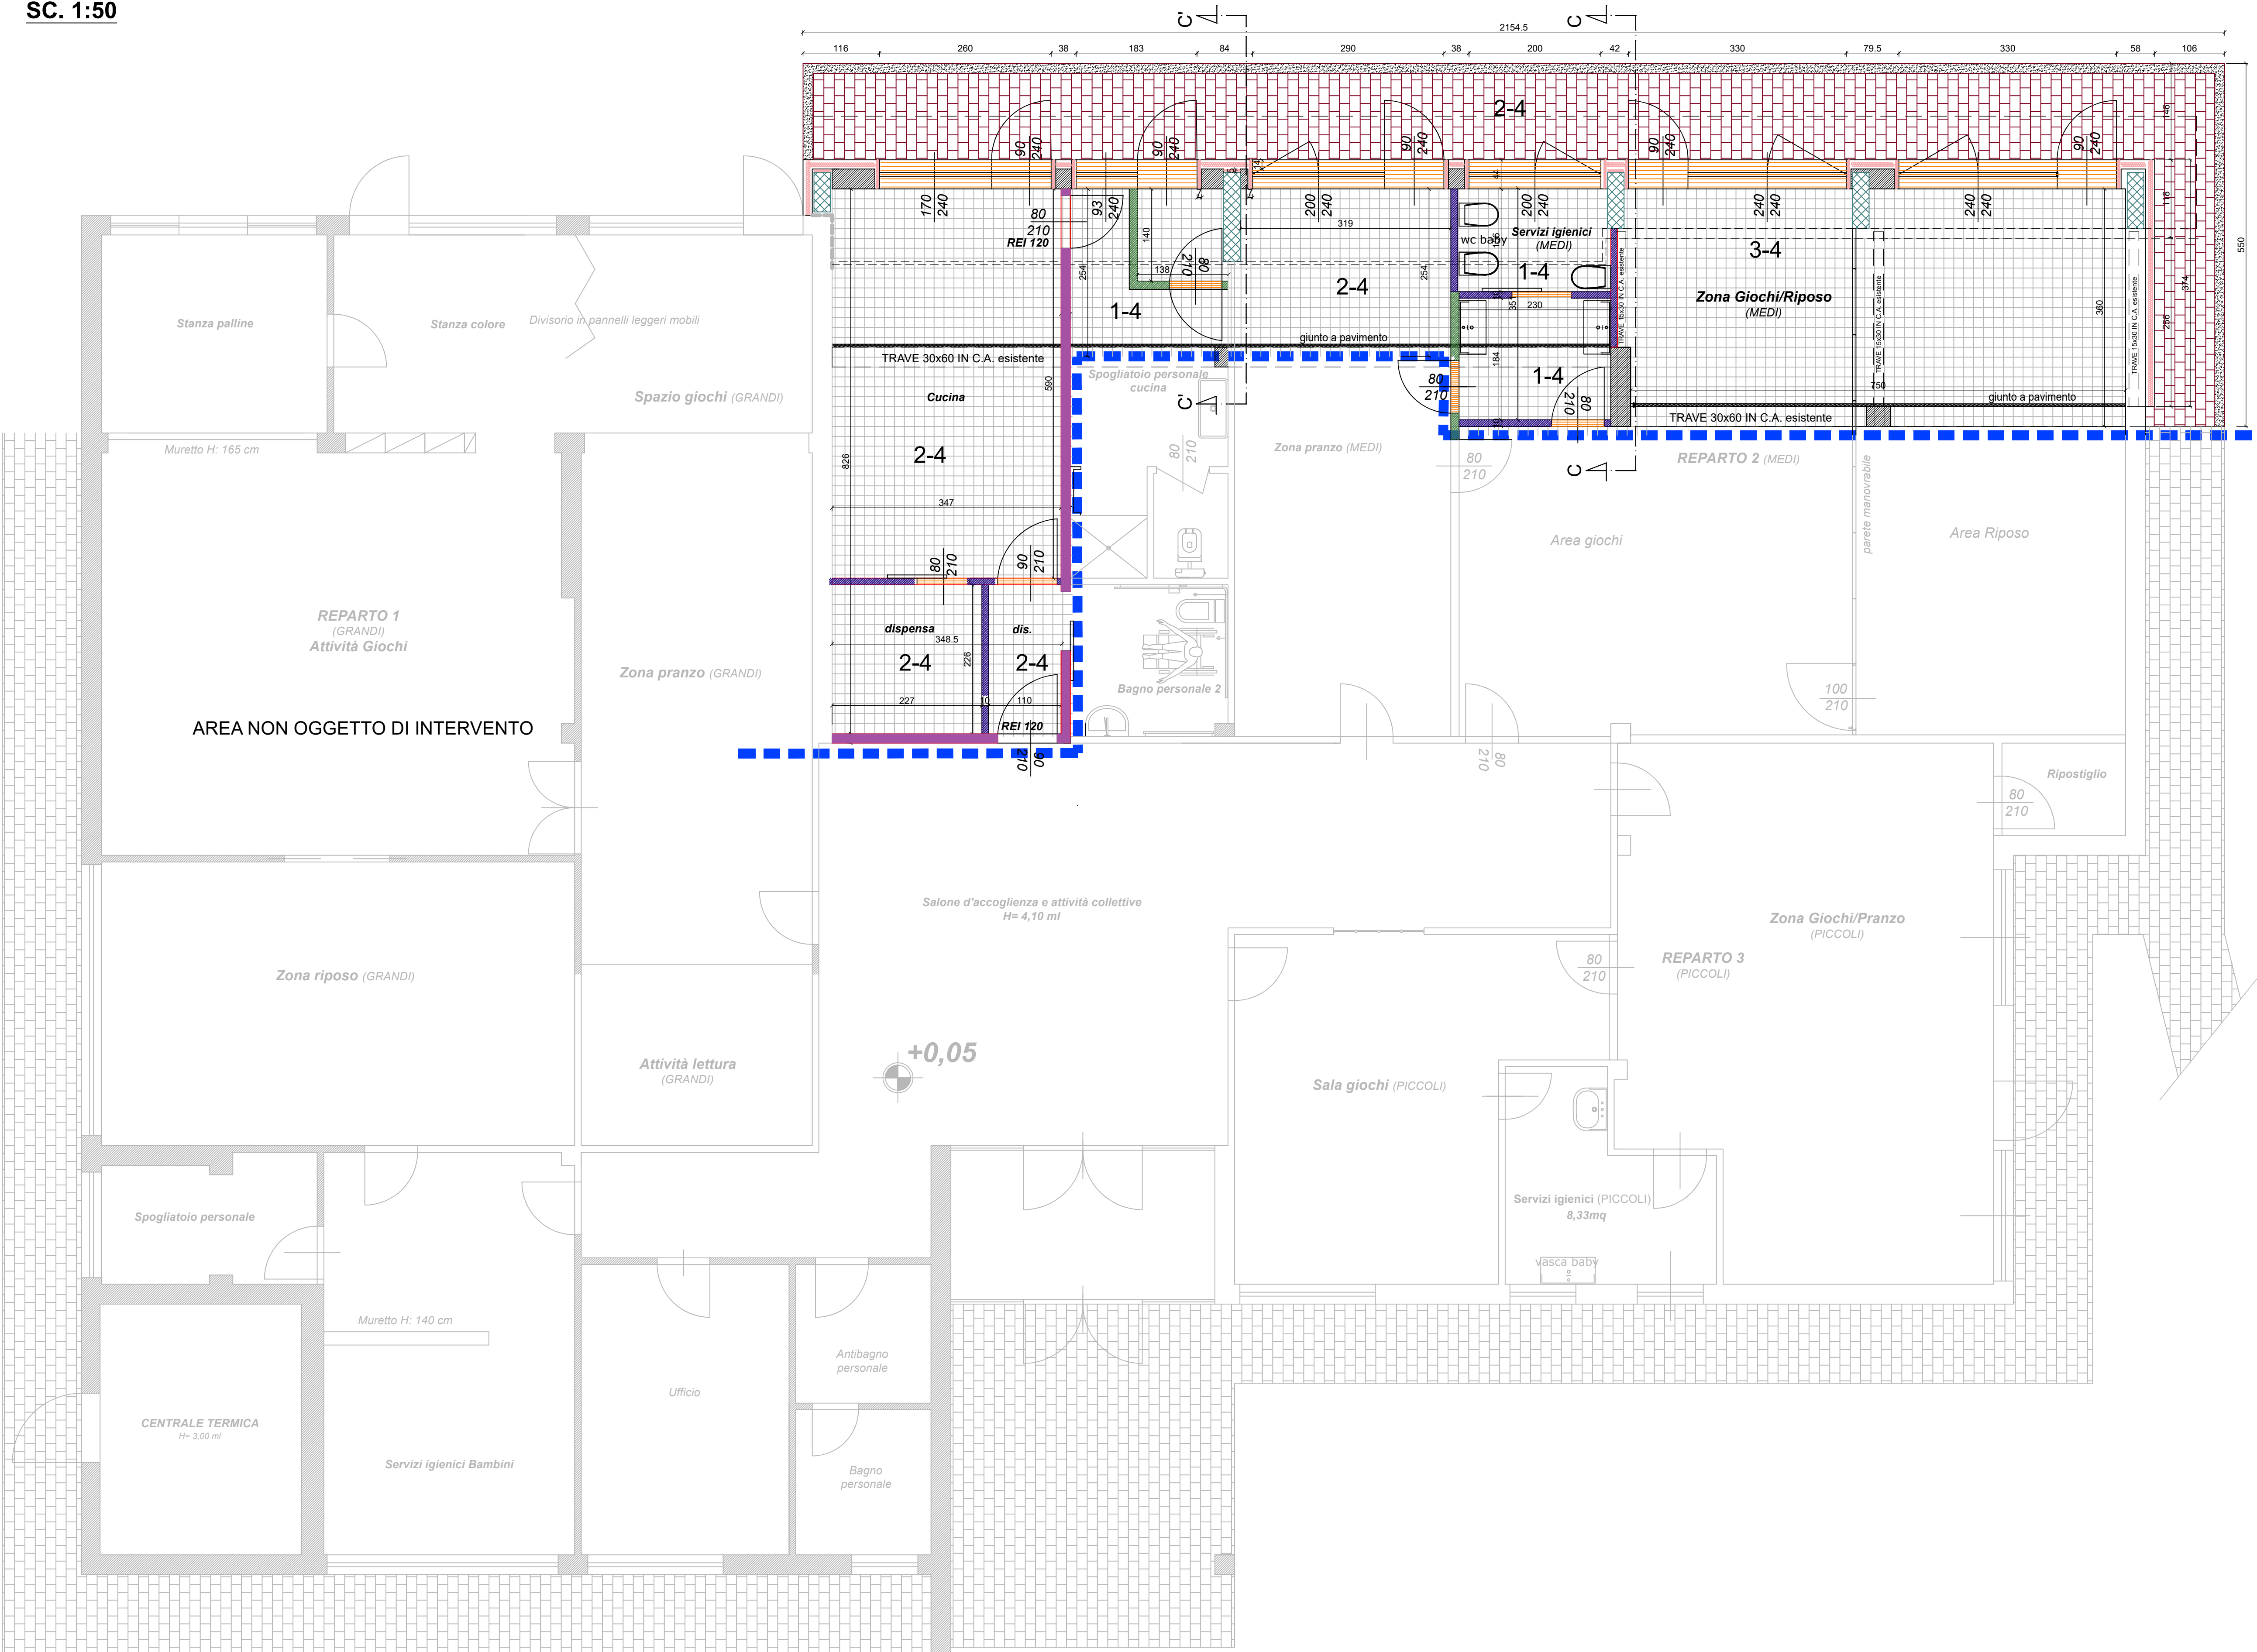

PIANTA PIANO TERRA STATO DI PROGETTO - SC. 1:50

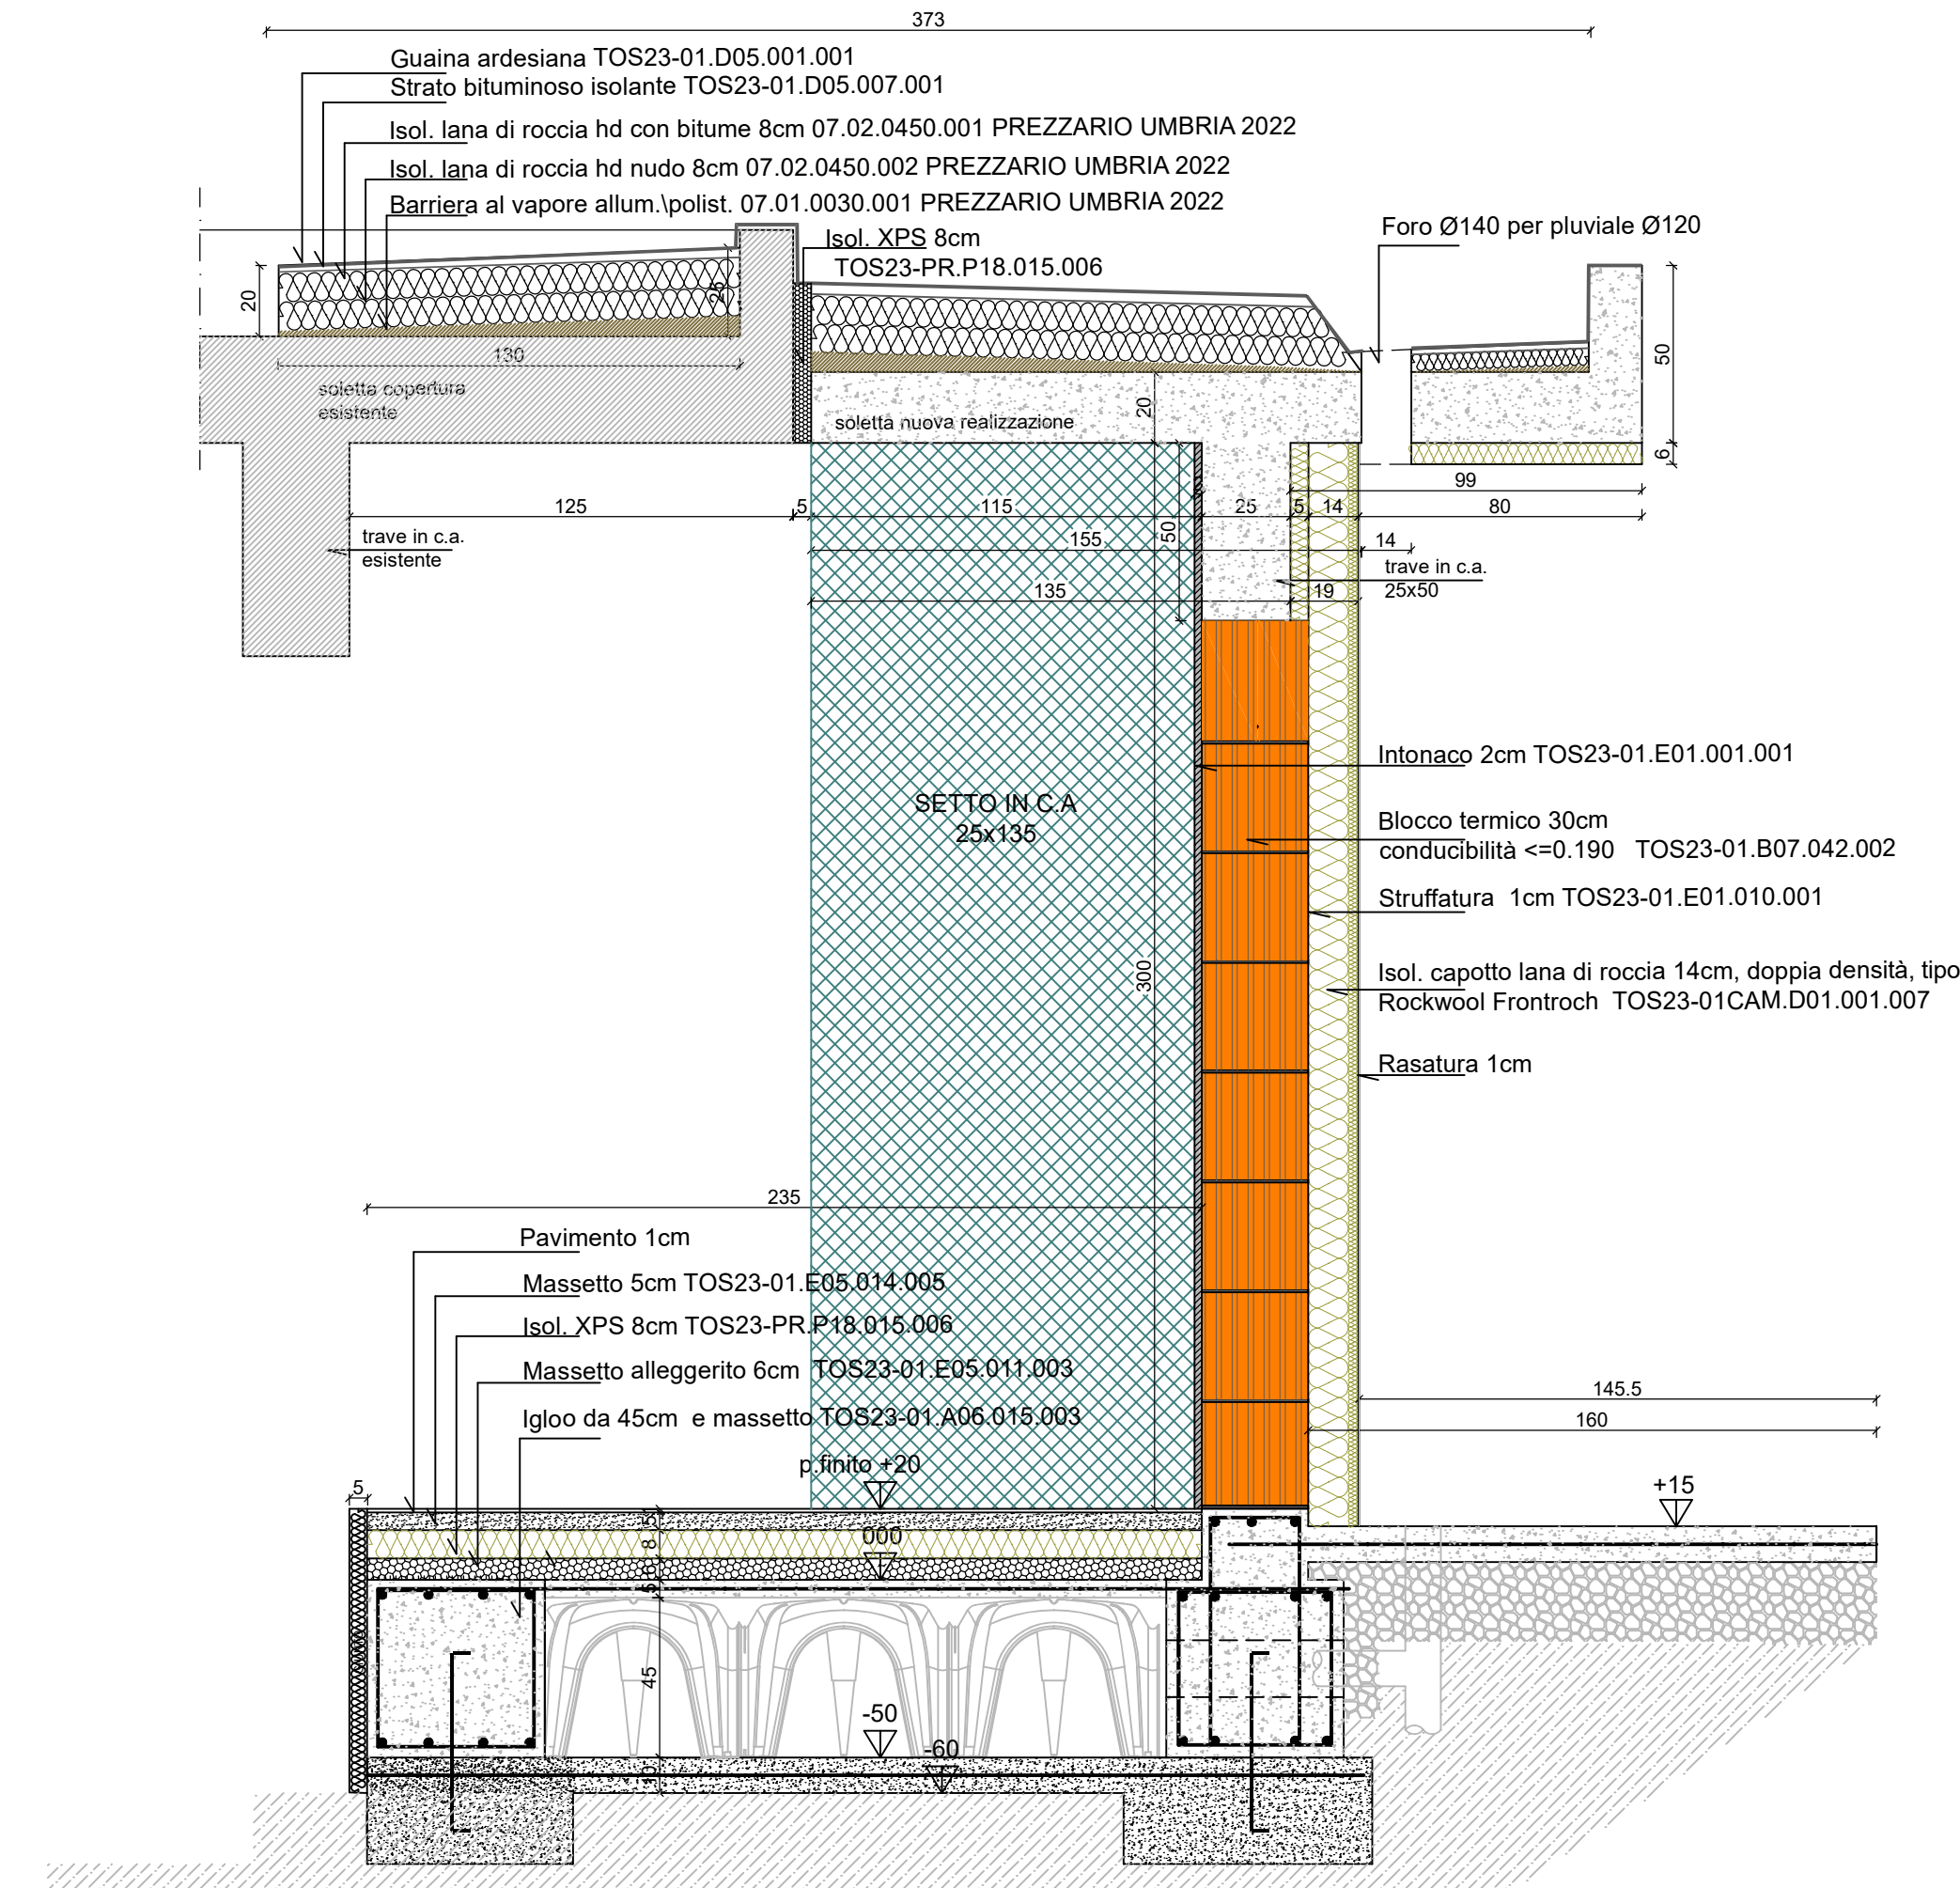

SEZIONE C'-C' Sc.1:20

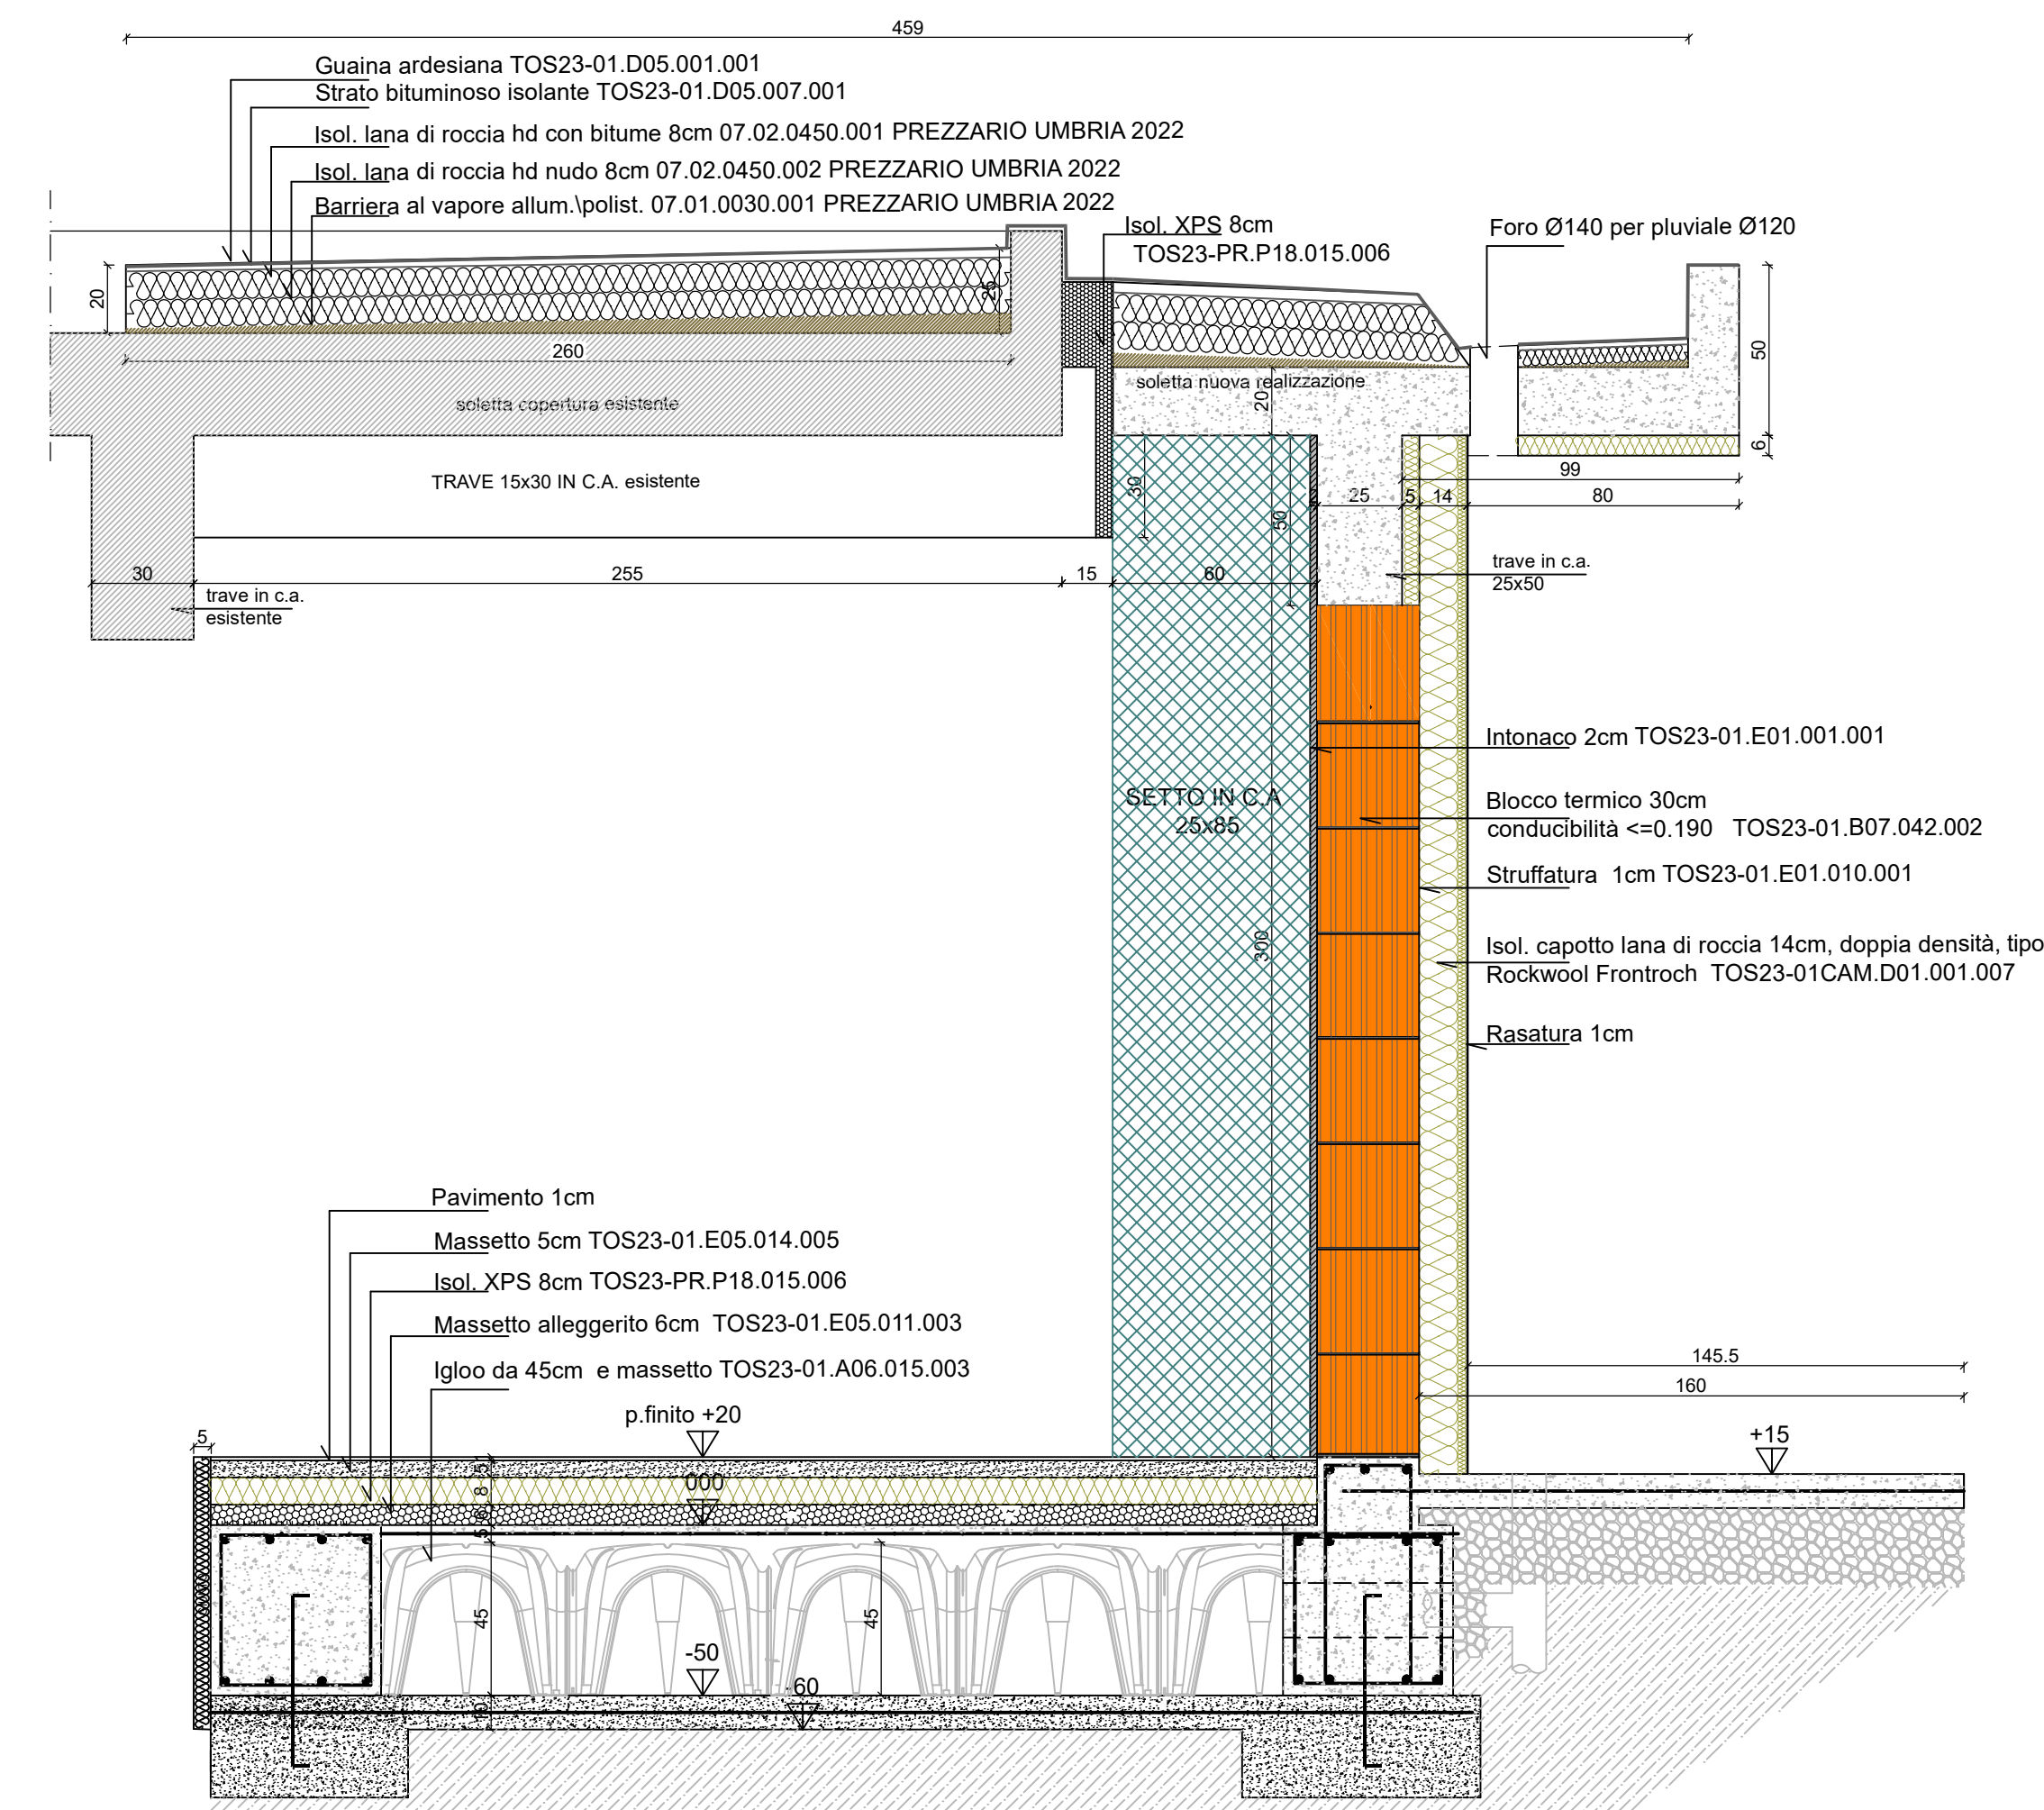

SEZIONE C'-C' Sc.1:20

LEGENDA - interventi piano terra		Rif. prezzario Toscana - Massa Carrara 2023 e Umbria Luglio 2022
	PAVIMENTO	1 TOS23-PR.P22.043.001 2 TOS23-PR.P22.043.002 3 TOS23-PR.P22.043.000 4 06.04.0520
	MURATURA IL BLOCCHI IN LATERIZIO sp.8cm	TOS23-01.C01.014.002
	MURATURA IN BLOCCHI DI LATERIZIO sp.30cm	TOS23-01.B07.042.002
	MURATURA IN BLOCCHI REI 120 sp.14cm	TOS23-01.C01.032.002
	PARETI DIVISORIE IN LASTRE DI CARTONGESSO sp.12.5cm	TOS23-01.C02.001.002 TOS23-01.D01.046.001
	INFISSI	TOS23-PR.P70.003.181 TOS23-PR.P71.001.004.6-E
	PARETE MANOVRABILE	PA-05
	MARCIAPIEDE	TOS23-01.B04.005.002 TOS23-01.B03.001.002 TOS23-PR.P22.043.002
	SOLETTA	TOS23-01.B03.003.002 TOS23-01.B04.005.002 TOS23-01.B03.001.005 TOS23-01.B03.002.002 TOS23-01.B04.005.002
	SETTI	TOS23-01.B03.001.005

Comune di Casbara
Via Garibaldi, 1
41013 Casbara
Credito Finanziario e P.A.A. Avanzata

Finanziato dall'Unione europea
NextGenerationEU

P.N.R.R. - M4C11.1 - AFFIDAMENTO SERVIZIO TECNICO PER LA PROGETTAZIONE DEFINITIVA - ESECUTIVA AMPLIAMENTO ASILO NIDO "I CUCCIOLI" - CIG: 9544684A66

COMMITTENTE: COMUNE DI CASBARA Responsabile del Procedimento: Geom. Riccardo Gasparotti

M.T. PROGETTI
Studio associato
Via Chiano Traversari, 52 06135
Perse San Giovanni Perugia
Tel. Fax: 075 364480
Email: mtprogetti@mtprogetti.it
pec: mtprogetti@pec.it
www.mtprogetti.it

COLLABORATORI:
Ing. Marco Genaioli
Per. Ind. Antonio Del Moro
SYNERGY Associati

OGGETTO: PIANA DELLE RICOSTRUZIONI TAV.: **3A**

SCALA: VARRI PLOTTAGGIO: 1:1 FILE: 2021A53a

REV.	DATA	REDATTO	APPROVATO	MOTIVAZIONE
A	Febbraio 2023	E NICCACCI	U. TASSI	PRIMA EMISSIONE
B				
C				

Questo documento è di nostra proprietà. E' proibita la riproduzione anche parziale alla concessione a terzi senza la nostra autorizzazione.